




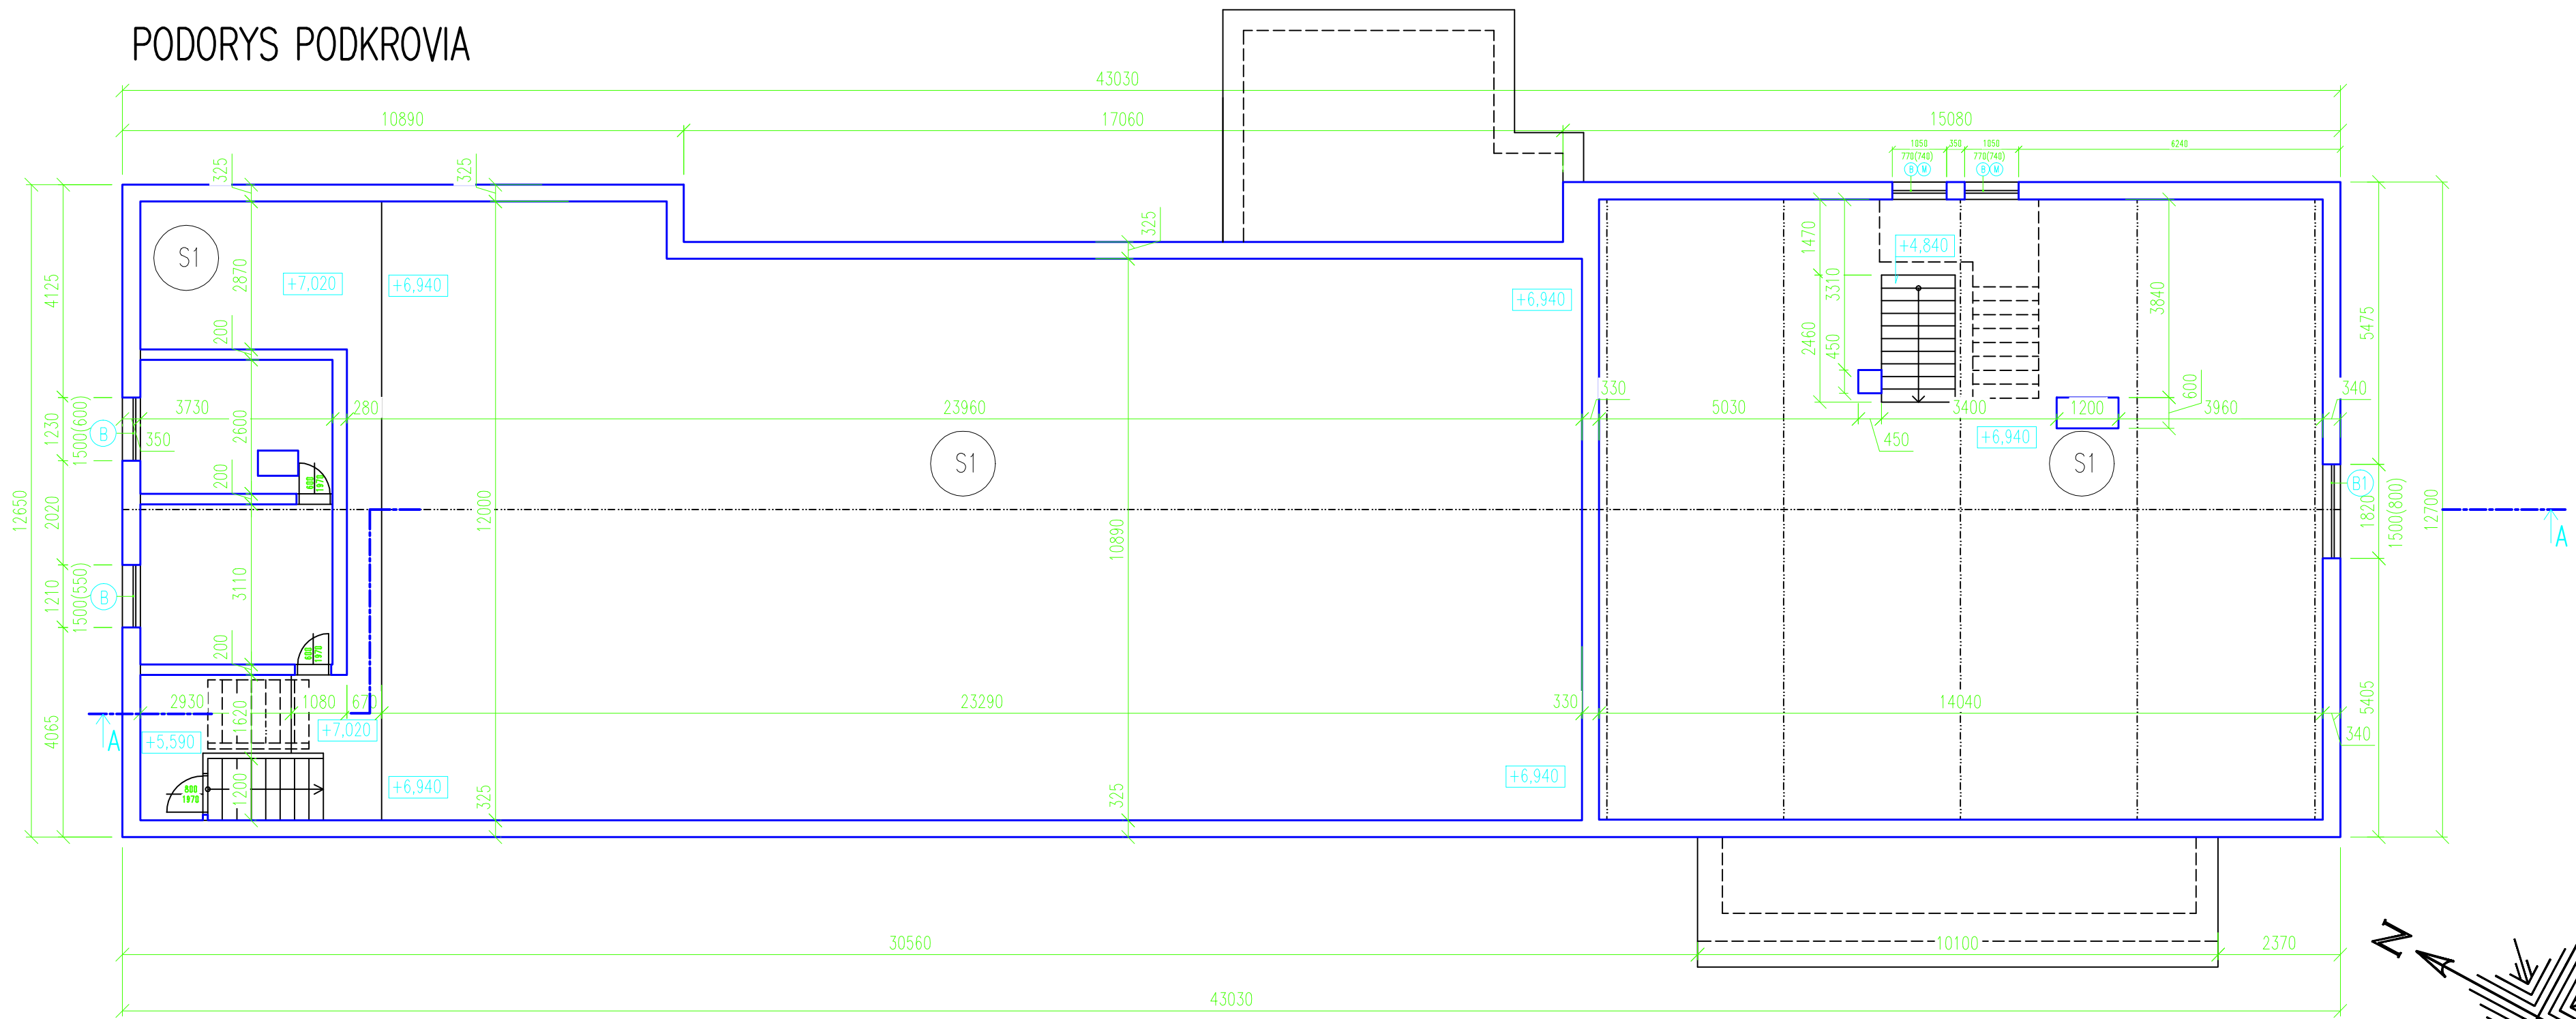

PODORYS PODKROVIA



 -JESTVUJÚCA KONŠTRUKCIA - KÓTOVANÉ VID.DISPOZÍCIA

-  OKENNÉ KONŠTRUKCIE PôVODNÉ DREVENÉ FARBA BIELA
-  OKENNÉ KONŠTRUKCIE PôVODNÉ UŽ VYMENENÉ PLÁSTOVÉ
-  PôVODNÉ MREŽE PRED ZATEPLENÍM OBVODOVÉHO PLÁŠŤA DEMONTOVAŤ

-  -PLECHOVÁ KRYTINA -JESTVUJÚCA
- LAŤOVANIE -JESTVUJÚCE
- DREVENÁ KONŠTRUKCIA KROVU - STOJATA STOLICA JESTVUJ.
- PRIESTOR PODKROVIA
- JESTVUJÚCA PODLAHA PODKROVIA + JESTVUJÚCI TRÁMOVÝ STROP
- S JESTVUJ.ZÁKLOPMI

STAVBA: OBNOVA BUDOVY OBEC.ÚRADU S KULTÚRNYM DOMOM - SNEŽNICA	PODPIS:	
MIESTO STAVBY: SNEŽNICA č.17- PARCELA KN č.1	DÁTUM: 03/2017	
INVESTOR: Obec Snežnica 023 32 Snežnica č.17 Žilinský kraj	MIERKA: 1:100	
HLAVNÝ PROJEKTANT: ing. Solárová Janka	PROFESIA: ARCHITEKTÚRA	
AUTOR PROJEKTU: ing. Solárová Janka	FORMÁT: 2* A4	
VYPRACOVAL: ing. Solárová Janka	PôDORYS PODKROVIA- STARÝ STAV	