


PODORYS PODKROVIA

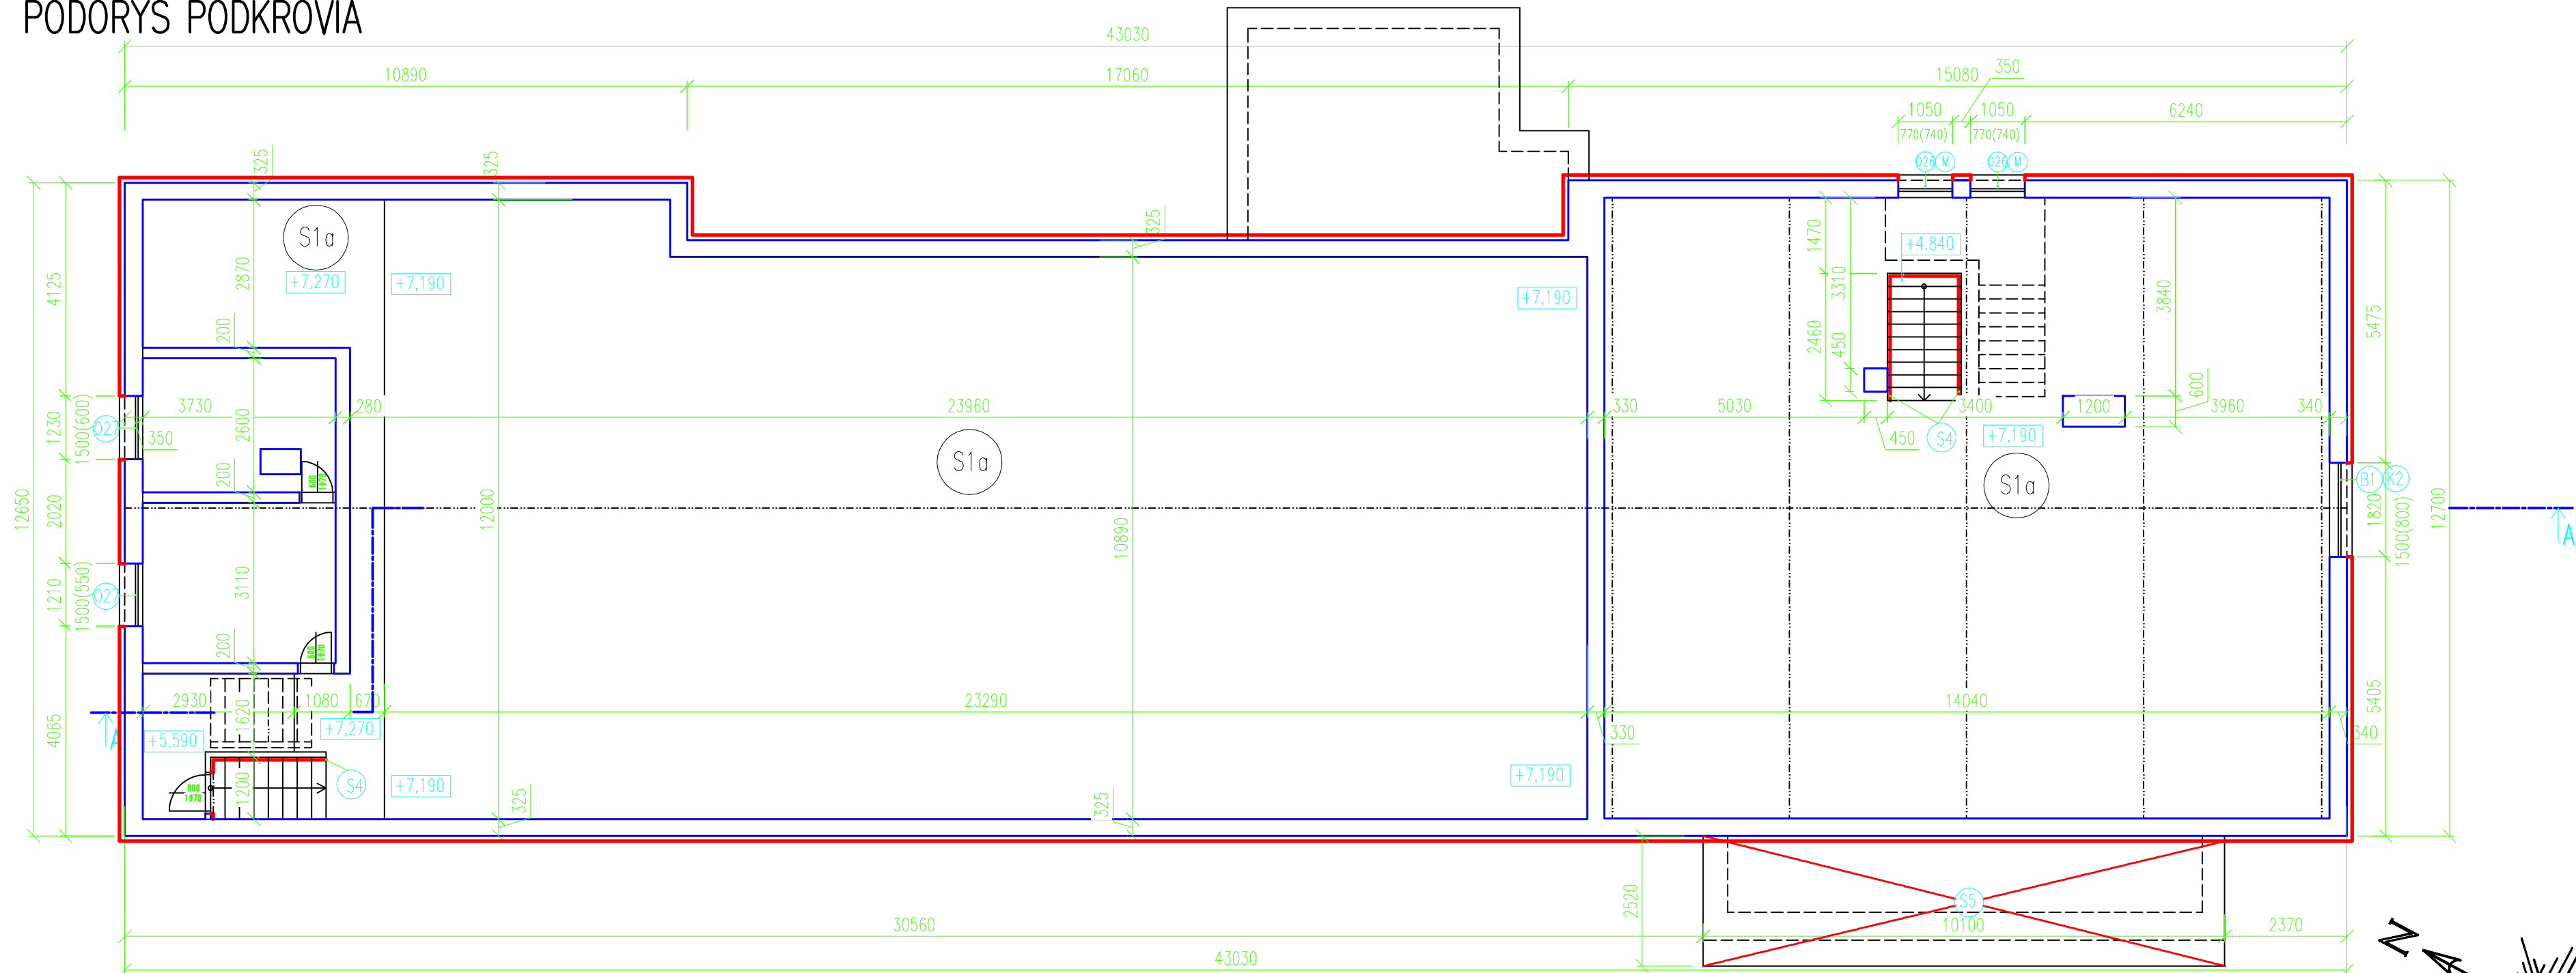

-OBVODOVÁ NOSNÁ KONŠTRUKCIA JESTVUJÚCA SO ZATEPLENÍM- KÓTOVANÉ VID.PROJEKT
 OMIETKA INTERIÉR JESTVUJÚCA+MURIVO JESTVUJÚCE HR.VID.PROJEKT +
 KONTAKT.ZATEPLOV.SYS.PRI HRÚBKE IZOLANTU.(POLYSTYRÉNU EPS)160mm+VONKAJŠIA OMIETKA
 -V SOKLOVEJ ČASTI EXTRUDOVANÝ POLYSTYRÉN HR.140mm (VID.POHLADY)+OMIETKA VONKAJŠIA
 NAPR. BAUMIT ,
 -ZATEPLENIE OSTENÍ (XPS) HRÚBKA IZOLANTU 30mm+OMIETKA VONKAJŠIA
 -ZATEPLENIE NADPRAŽÍ (XPS) HRÚBKA IZOLANTU 40mm+OMIETKA VONKAJŠIA

(O1) (O27) DVERNÉ A OKENNÉ KONŠTRUKCIE PLÁSTOVÉ FARBA HNEDÁ -VID.VÝPIS STOLÁRSKYCH

(B1) OKENNÉ KONŠTRUKCIE Pôvodné už vymenené plástové farba HNEDÁ

(S4) -POVODNA PRIEČKA V PODKROVÍ
 -POLYSTYRÉN EPS HR.160mm S ARMOVACOU VRSTVOU
 -POVRCHOVÝ NÁTER

(S1a) -PLECHOVÁ KRYTINA -JESTVUJÚCA
 -LAŤOVANIE -JESTVUJÚCE
 -DREVENÁ KONŠTRUKCIA KROVU - STOJATA STOLICA JESTVUJ.
 -PRIESTOR PODKROVIA
 -OSB DOSKY NA PERO A DRÁŽKU HR.21mm-NAVRHOVANÁ
 KONŠTRUKCIA
 -TEPELNÁ IZOLÁCIA NOBASIL HR.300mm UKLADANÁ DO DREV.
 ROŠTU-NAVRHOVANÁ KONŠTRUKCIA
 -PAROZÁBRANA - NAVRHOVANÁ
 -JESTVUJÚCA PODLAHA PODKROVIA + JESTVUJÚCI TRÁMOVÝ STROP
 S JESTVUJ.ZÁKLOPMI

NAVRHOVANÁ KONŠTRUKCIA

(S5) -STREŠNÁ PVC FÓLIA FATRAFOL NA KOTVY HR.1,5mm
 -GEOTEXTÍLIA TATRATEX 400g/m2
 -TEPELNÁ IZOLÁCIA POLYSTYRÉN EPS 100 S HR.100mm
 150 S HR.120mm
 -VYSPRAVENIE POVRCHU 30%
 -ASFALTOVÉ OXIDOVANÉ HYDROIZOLAČNÉ PÁSY 15mm
 -ŽELEZOBETÓNOVÝ STROP-STROPNÉ DOSKY HR.100mm
 -VÁPENNOCEMENTOVÁ OMIETKA

+EPS
NAVRHOVANÁ
KONŠTRUKCIA

| | | |
|---|---|--|
| STAVBA: OBNOVA BUDOVY OBEC.ÚRADU S KULTÚRNYM DOMOM - SNEŽNICA | PODPIS: | |
| MIESTO STAVBY: SNEŽNICA č.17- PARCELA KN č.1 | DÁTUM: 03/2017 | |
| INVESTOR: Obec Snežnica 023 32 Snežnica č.17 Žilinský kraj | MIERKA: 1:100 | |
| HLAVNÝ PROJEKTANT: ing. Solárová Janka | PROFESIA: ARCHITEKTÚRA | |
| AUTOR PROJEKTU: ing. Solárová Janka | FORMÁT: 2* A4 | |
| VYPRACOVAL: ing. Solárová Janka | PôDORYS PODKROVIA- NOVÝ STAV | |