PÔDORYS 1. NP – NOVÝ STAV

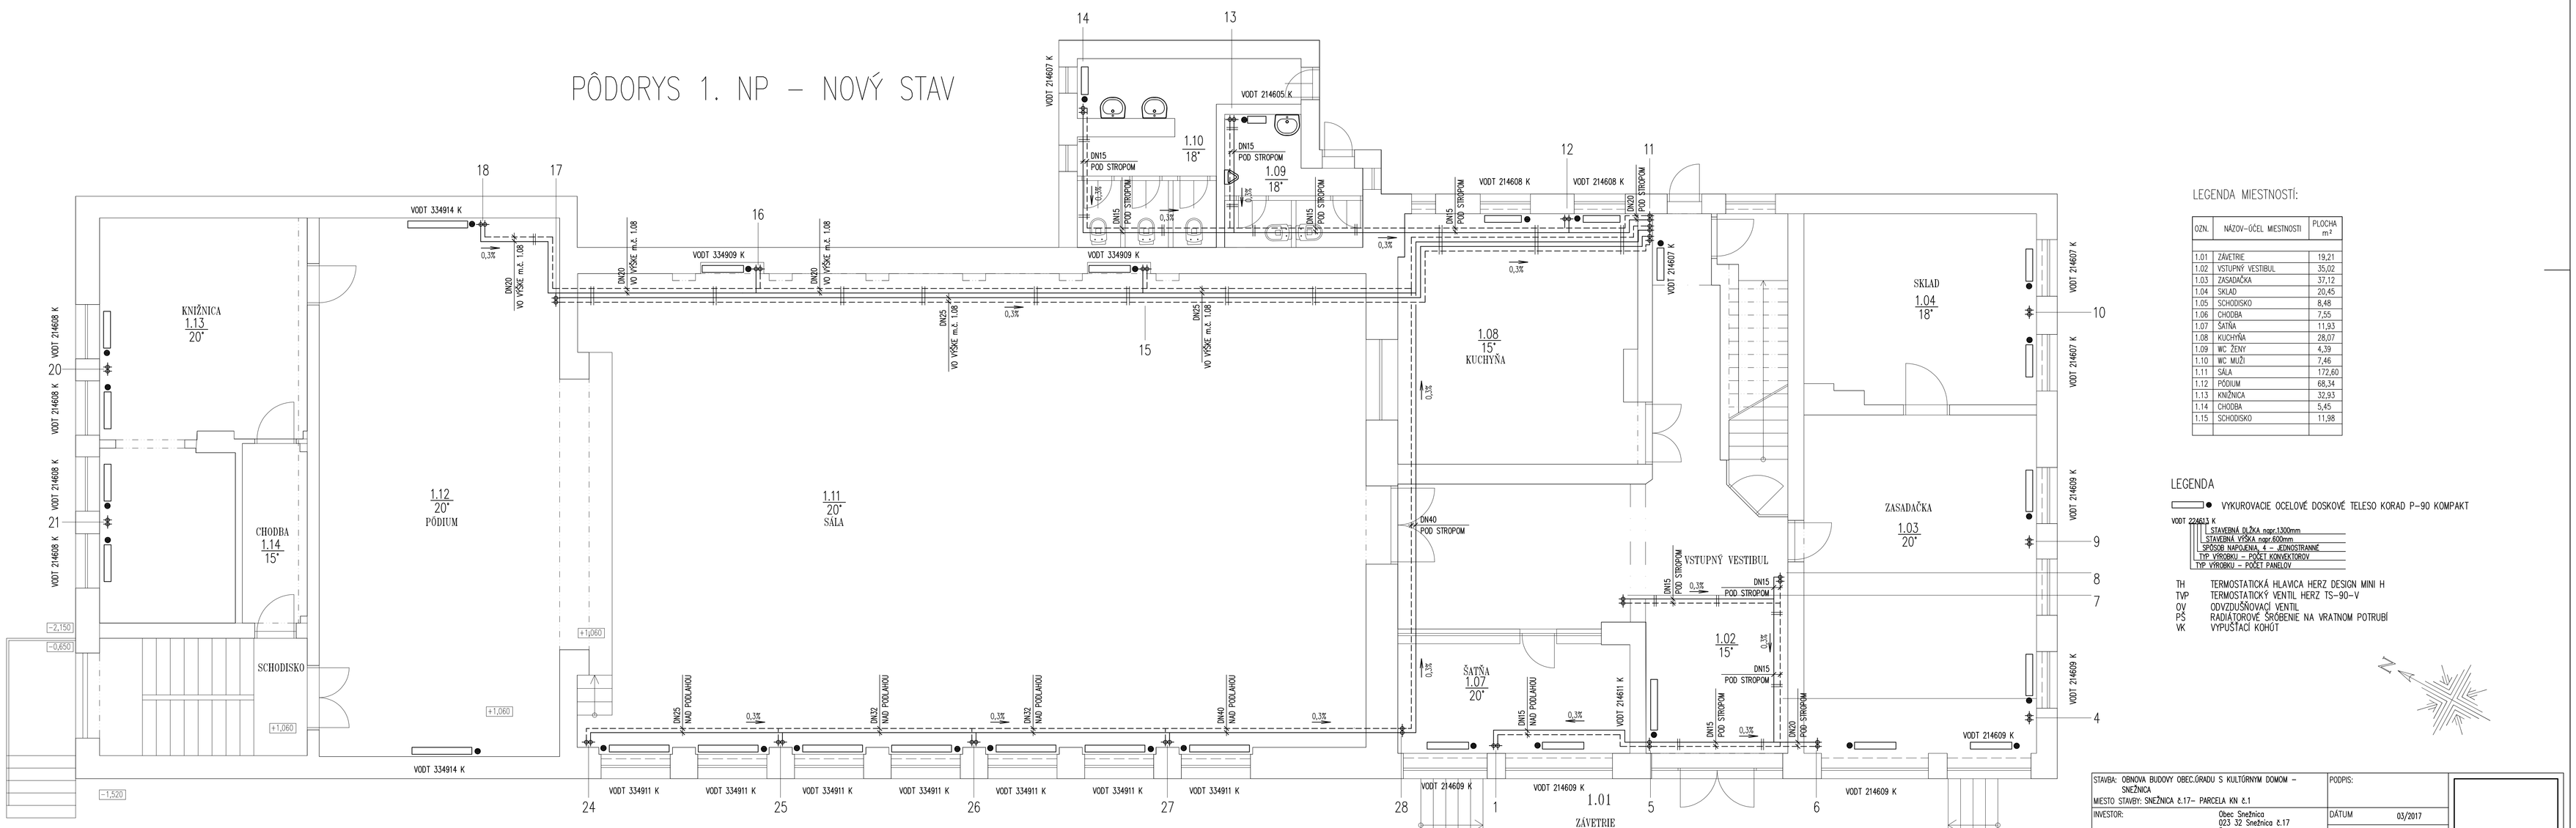

LEGENDA MIESTNOSTÍ:

OZN.	NÁZOV-ÚČEL MIESTNOSTI	PLOCHA m²
1.01	ZÁVETRIE	19,21
1.02	VSTUPNÝ VESTIBUL	35,02
1.03	ZASADAČKA	37,12
1.04	SKLAD	20,45
1.05	SCHODISKO	8,46
1.06	CHODBA	7,55
1.07	ŠATŇA	11,93
1.08	KUCHYŇA	28,07
1.09	WC ŽENY	4,39
1.10	WC MUŽI	7,46
1.11	SÁLA	172,60
1.12	PÓDIUM	68,34
1.13	KNIŽNICA	32,93
1.14	CHODBA	5,45
1.15	SCHODISKO	11,98

LEGENDA

VYKUROVACIE OCEĽOVÉ DOSKOVÉ TELESO KORAD P-90 KOMPAKT

VODT 224603 K
- STAVEBNÁ DĺŽKA najv.1300mm
- STAVEBNÁ VÝŠKA najv.600mm
- SPÔSOB NAPOJENIA 4 – JEDNOSTRANNÉ
- TYP VÝROBKU – POČET KONVEKTOROV
- TYP VÝROBKU – POČET PANELOV

TH TERMOSTATICKÁ HLAVICA HERZ DESIGN MINI H
TVP TERMOSTATICKÝ VENTIL HERZ TS-90-V
OV ODVZDUŠŇOVACÍ VENTIL
PŠ RADIÁTOROVÉ SKRUTKOVANIE NA VRATNOM POTRUBÍ
VK VYPÚŠŤACÍ KOHÚT

STAVBA: OBNOVA BUDOVY OBEC.ÚRADU S KULTÚRNYM DOMOM – SNEŽNICA MIESTO STAVBY: SNEŽNICA č.17– PARCELA KN č.1		PODPIS:	
INVESTOR:	Obec Snežnica 023 32 Snežnica č.17 Žilinský kraj	DÁTUM	03/2017
		MIERKA	1:50
HLAVNÝ PROJEKTANT:	ing. Solárová Janka	PROFESIA	ÚSTREDNÉ VYKUROVANIE
		FORMÁT	5xA4
AUTOR PROJEKTU:	ing. Solárová Janka	PÔDORYS 1NP – NOVÝ STAV	2
VYPRACOVAL:	ing. Surdnová Jana		