ing. Surdnová Jana

PÔDORYS 2. NP – NOVÝ STAV

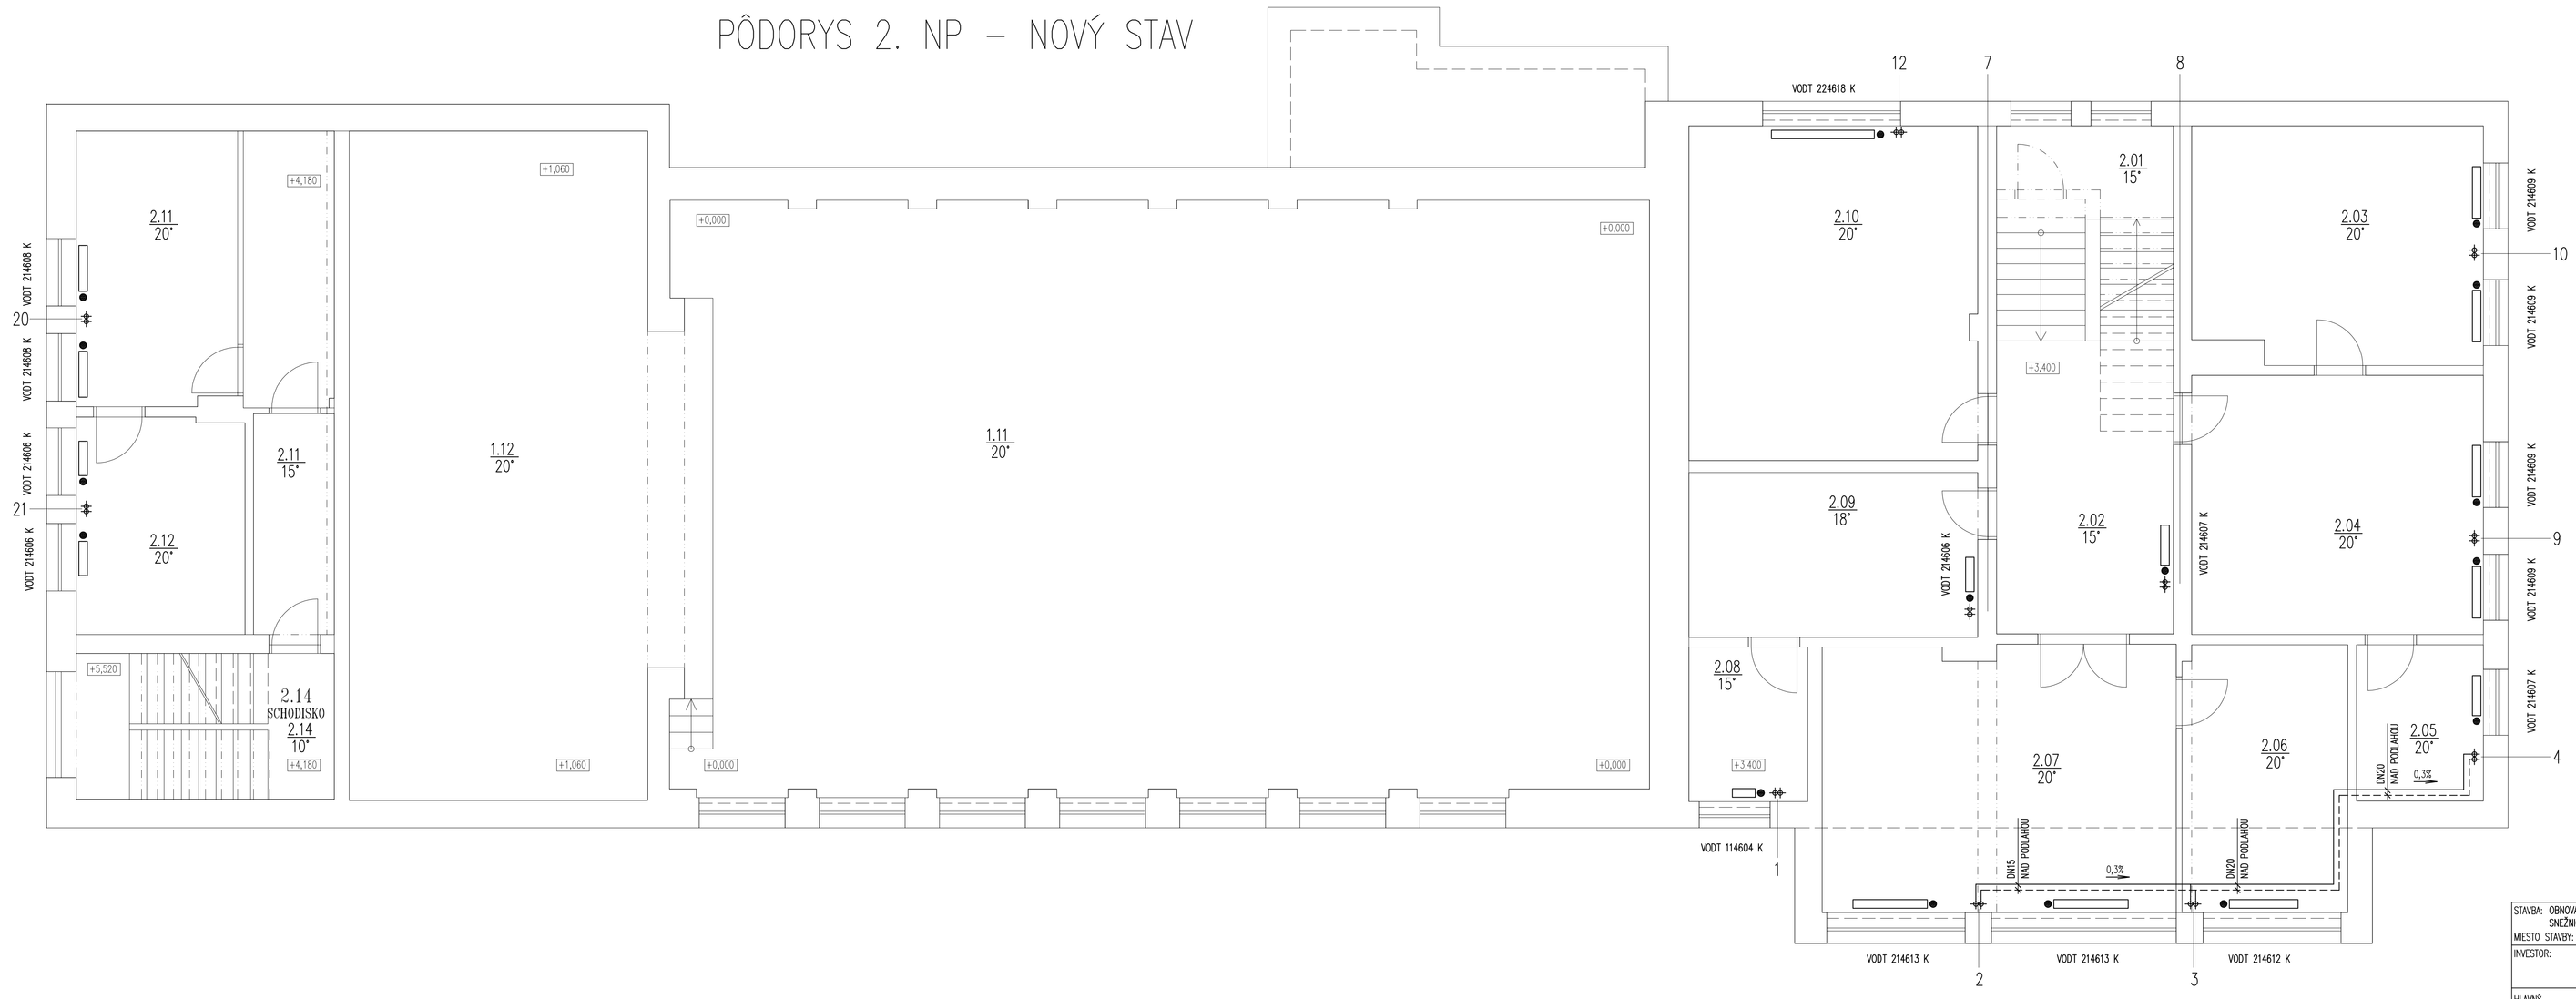

LEGENDA MIESTNOSTÍ:

OZN.	NÁZOV–ÚČEL MIESTNOSTI	PLOCHA m²
2.01	SCHODISKO	11,62
2.02	CHODBA	15,82
2.03	STAROSTA	20,80
2.04	SEKRETARIÁT	23,25
2.05	KUCHYNKA	6,06
2.06	KANCELÁRIA	13,52
2.07	KANCELÁRIA	28,64
2.08	SERVER	5,62
2.09	SKLAD	14,54
2.10	KANCELÁRIA	29,47
1.11	SÁLA	172,60
1.12	PÓDIUM	68,34
2.11	POŠTA	21,60
2.12	POŠTA	11,12
2.13	CHODBA	5,44
2.14	SCHODISKO	11,98

LEGENDA

VYKUROVACIE OCEĽOVÉ DOSKOVÉ TELESO KORAD P–90 KOMPAKT

VODT 224613 K
- STAVEBNÁ DĺŽKA napr.1300mm
- STAVEBNÁ VÝŠKA napr.600mm
- SPÔSOB NAPOJENIA 4 – JEDNOSTRANNÉ
- TYP VÝROBKU – POČET KONVEKTOROV
- TYP VÝROBKU – POČET PANELOV

TH	TERMOSTATICKÁ HLAVICA HERZ DESIGN MINI H
TVP	TERMOSTATICKÝ VENTIL HERZ TS–90–V
OV	ODVZDUŠŇOVACÍ VENTIL
PŠ	RADIÁTOROVÉ ŠPÔSOBENIE NA VRATNOM POTRUBÍ
VK	VYPÚŠŤACÍ KOHÚT

STAVBA: OBNOVA BUDOVY OBEC.ÚRADU S KULTÚRNYM DOMOM – SNEŽNICA		PODPIS:	
MIESTO STAVBY: SNEŽNICA č.17– PARCELA KN č.1			
INVESTOR:	Obec Snežnica 023 32 Snežnica č.17 Žilinský kraj	DÁTUM	03/2017
		MIERKA	1:50
HLAVNÝ PROJEKTANT:	ing. Soľárová Janka	PROFESIA	ÚSTREDNÉ VYKUROVANIE
		FORMÁT	5xA4
AUTOR PROJEKTU:	ing. Soľárová Janka	PÔDORYS 2.NP – NOVÝ STAV	3
VYPRACOVAL:	ing. Surdnová Jana		