SCHÉMA ZAPOJENIA STÚPAČIEK 15–28

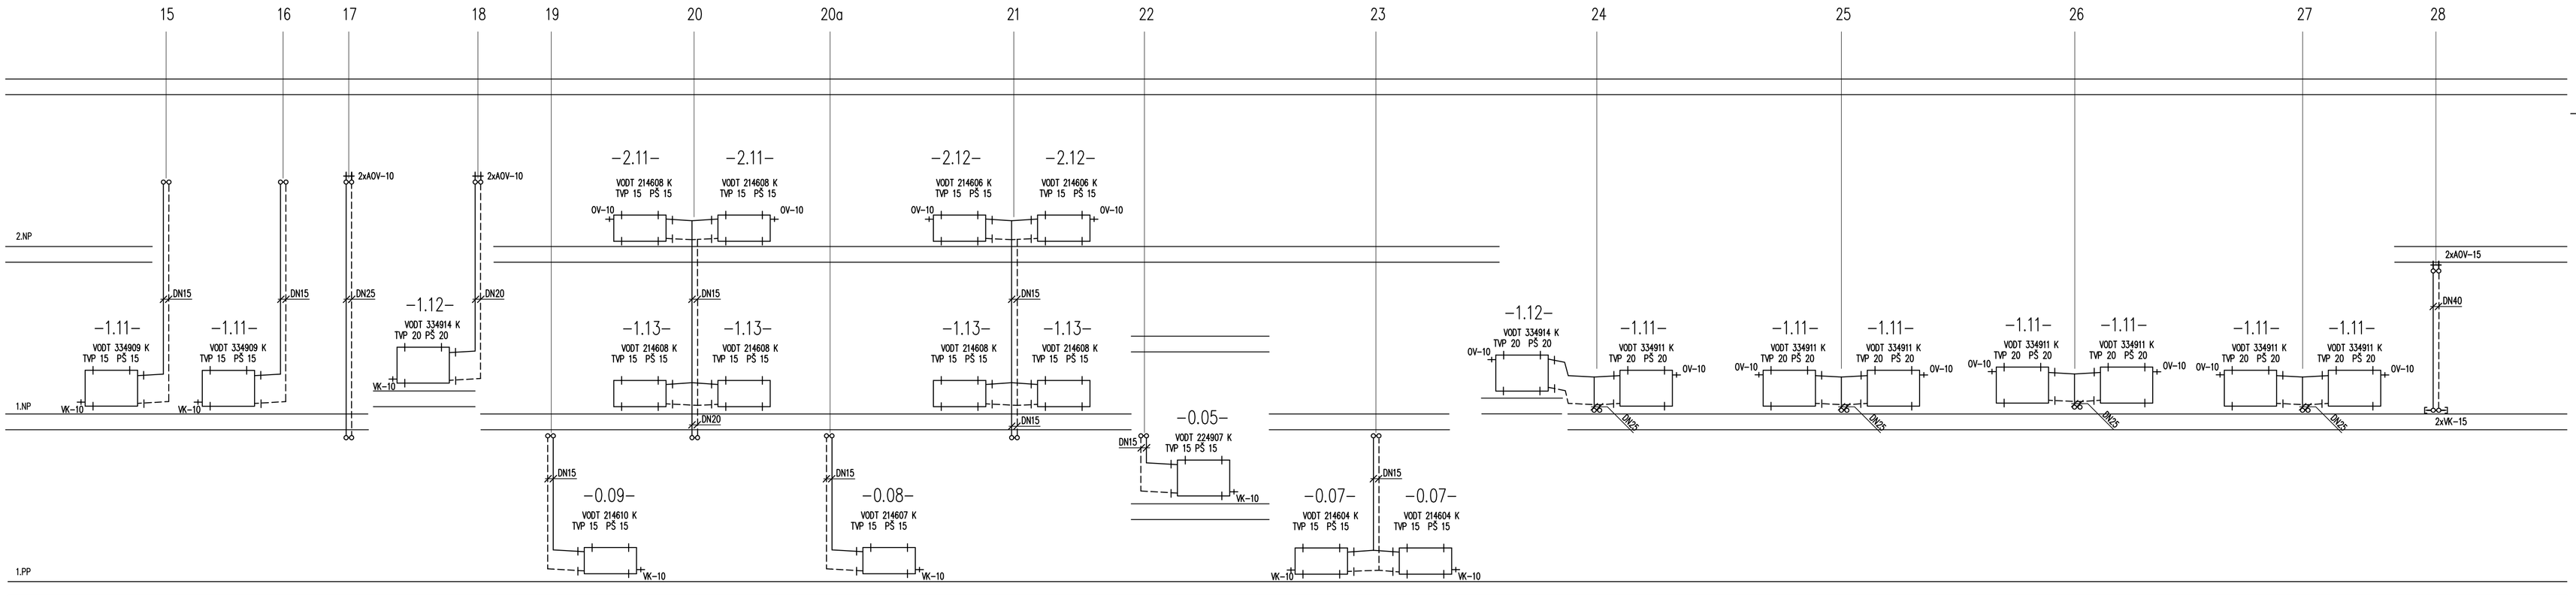

LEGENDA

VYKUROVACIE OCELOVÉ DOSKOVÉ TELESO KORAD P–90 KOMPAKT

VODT 224613 K
- STAVEBNÁ DĺŽKA napr.1300mm
- STAVEBNÁ VÝŠKA napr.600mm
- SPÔSOB NAPOJENIA, 4 – JEDNOSTRANNÉ
- TYP VÝROBKU – POČET KONVEKTOROV
- TYP VÝROBKU – POČET PANELOV

TH	TERMOSTATICKÁ HLAVICA HERZ DESIGN MINI H
TVP	TERMOSTATICKÝ VENTIL HERZ TS–90–V
OV	ODVZDUŠŇOVACÍ VENTIL
PŠ	RADIÁTOROVÉ ŠRÓBENIE NA VRATNOM POTRUBÍ
VK	VYPUSTACÍ KOHÚT

STAVBA: OBNOVA BUDOVY OBEC.ÚRADU S KULTÚRNYM DOMOM – SNEŽNICA MIESTO STAVBY: SNEŽNICA č.17– PARCELA KN č.1		PODPIS:	
INVESTOR:	Obec Snežnica 023 32 Snežnica č.17 Žilinský kraj	DÁTUM	03/2017
		MIERKA	1:50
HLAVNÝ PROJEKTANT:	ing. Solárová Janka	PROFESIA	ÚSTREDNÉ VYKUROVANIE
		FORMÁT	5xA4
AUTOR PROJEKTU:	ing. Solárová Janka	SCHÉMA ZAPOJENIA STÚPAČIEK 15–28	
VYPRACOVAL:	ing. Suránová Jana		6