PODORYS 1NP

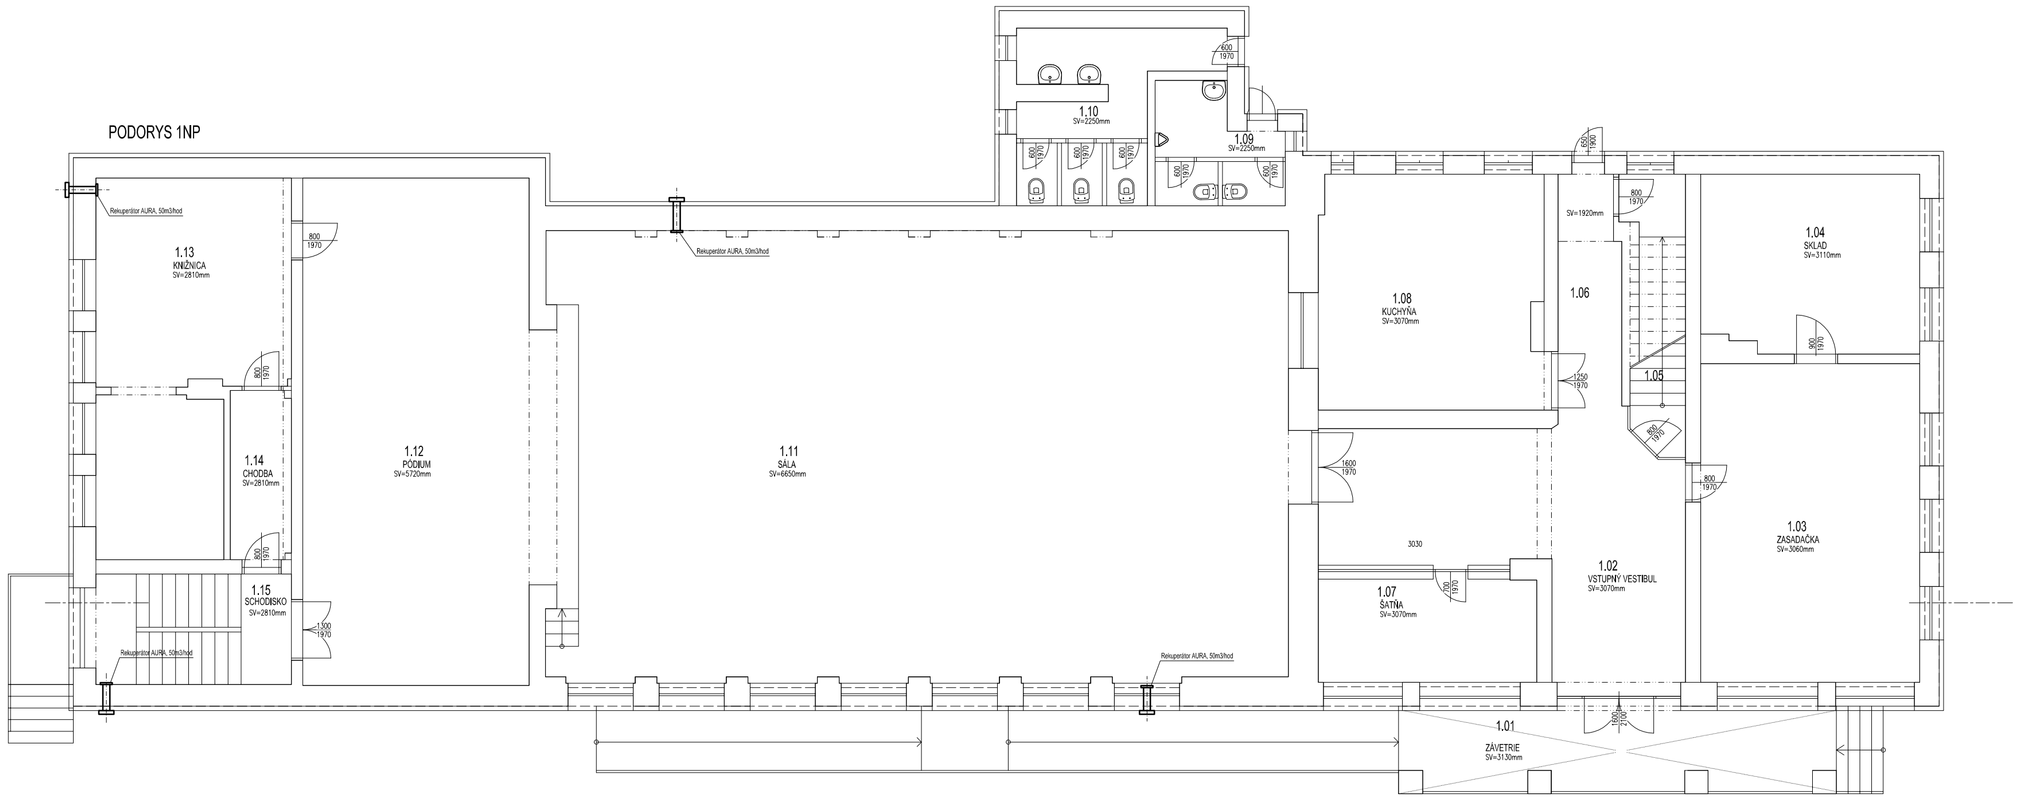

LEGENDA MIESTNOSTÍ:

OZN.	NÁZOV/ÚČEL MIESTNOSTI	PLOCHA m.²
1.01	ZÁVETRIE	19.21
1.02	VSTUPNÝ VESTIBUL	15.02
1.03	ZÁSADAČKA	27.12
1.04	SKLAD	20.45
1.05	SCHODISKO	8.48
1.06	CHODBA	7.55
1.07	SATŇA	11.63
1.08	KUCHYŇA	28.07
1.09	WC ŽENY	4.39
1.10	WC MUŽI	7.46
1.11	SÁLA	172.80
1.12	PÓDIUM	68.34
1.13	KNIŽNICA	32.93
1.14	CHODBA	5.45
1.15	SCHODISKO	11.58

revízion/zmeny :

date/dátum	revision/zmena	vypracoval/elaborated by	kontroloval/checked by

profesion/profesia :

VYPRACOVAL: ELABORATED BY:	Martin MATUŠEK		Žilina Projekt, s.r.o. Karpatská 8402/9A, 010 08 Žilina e-mail: zilinaprojekt@gmail.com mobil: 0905 560 242
ZODPOVEDNÝ PROJEKTANT: RESP.PROJECT ENGINEER:	Ing. Jaroslav KOMÁR		
KONTROLOVAL: CHECKED BY:	Martin MATUŠEK		
STUPEŇ: LEVEL:	REALIZAČNÝ PROJEKT	ZÁK. ČÍSLO: 104-17-ZP	VZDUCHOTECHNIKA

general designer/generálny projektant :

HLAVNÝ PROJEKTANT: PROJECT MANAGER:		AUTOR: AUTHOR:	
INVESTOR: INVESTOR:	Obec Snežnica, 023 32 Snežnica č.17, Žilinský kraj		
PARCELA: PARCEL OF LAND:	1	MIESTO STAVBY: LOCATION BUILDING:	SNEŽNICA č.17
PROJEKT: PROJECT:	OBNOVA BUDOVY OBEC.ÚRADU S KULTÚRNYM DOMOM – SNEŽNICA	MIERKA: SCALE: 1:100	ZÁK. ČÍSLO: PROJECT No.: 104-17-ZP
OBJEKT: OBJECT:		DÁTUM: DATE: 04/2017	ČÍSLO VÝKRESU: DRAWING No.: VZ-01
OBSAH VÝKRESU: NAME DESIGN:	PÔDORYS 1.NP	FORMÁT: FORMAT: 4 A4	

PODORYS 2NP

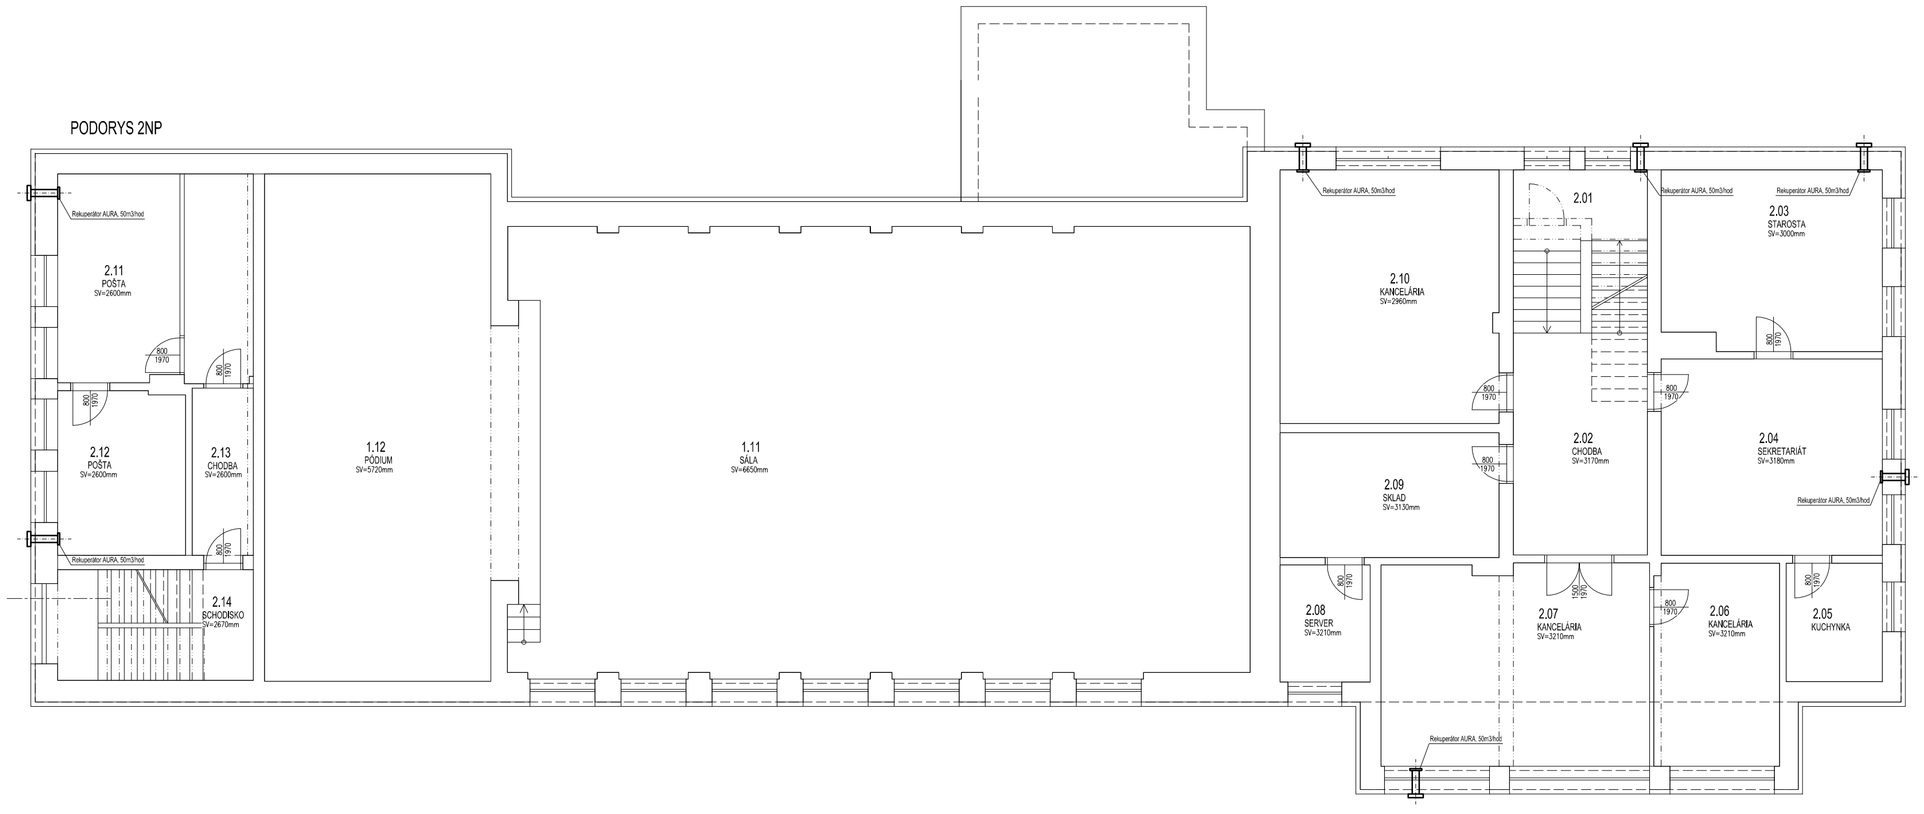

LEGENDA MIESTNOSTÍ:

OZN.	NÁZOV/ÚČEL MIESTNOSTI	PLOCHA m.²
2.01	SCHODISKO	11.62
2.02	CHODBA	15.82
2.03	STAROSTA	20.80
2.04	SEKRETARIÁT	23.25
2.05	KUCHYŇKA	6.06
2.06	KANCELÁRIA	13.52
2.07	KANCELÁRIA	29.04
2.08	SERVER	5.62
2.09	SKLAD	14.54
2.10	KANCELÁRIA	29.47
1.11	SÁLA	172.80
1.12	PÓDIUM	68.34
2.11	POŠTA	21.60
2.12	POŠTA	11.12
2.13	CHODBA	5.44
2.14	SCHODISKO	11.58

revízion/zmeny :

date/dátum	revision/zmena	vypracoval/elaborated by	kontroloval/checked by

profesion/profesia :

VYPRACOVAL: ELABORATED BY:	Martin MATUŠEK		Žilina Projekt, s.r.o. Karpatská 8402/9A, 010 08 Žilina e-mail: zilinaprojekt@gmail.com mobil: 0905 560 242
ZODPOVEDNÝ PROJEKTANT: RESP.PROJECT ENGINEER:	Ing. Jaroslav KOMÁR		
KONTROLOVAL: CHECKED BY:	Martin MATUŠEK		
STUPEŇ: LEVEL:	REALIZAČNÝ PROJEKT	ZÁK. ČÍSLO: 104-17-ZP	VZDUCHOTECHNIKA

general designer/generálny projektant :

HLAVNÝ PROJEKTANT: PROJECT MANAGER:		AUTOR: AUTHOR:	
INVESTOR: INVESTOR:	Obec Snežnica, 023 32 Snežnica č.17, Žilinský kraj		
PARCELA: PARCEL OF LAND:	1	MIESTO STAVBY: LOCATION BUILDING:	SNEŽNICA č.17
PROJEKT: PROJECT:	OBNOVA BUDOVY OBEC.ÚRADU S KULTÚRNYM DOMOM – SNEŽNICA	MIERKA: SCALE: 1:100	ZÁK. ČÍSLO: PROJECT No.: 104-17-ZP
OBJEKT: OBJECT:		DÁTUM: DATE: 04/2017	ČÍSLO VÝKRESU: DRAWING No.: VZ-02
OBSAH VÝKRESU: NAME DESIGN:	PÔDORYS 2.NP	FORMÁT: FORMAT: 4 A4	