



Juhovýchodný pohľad

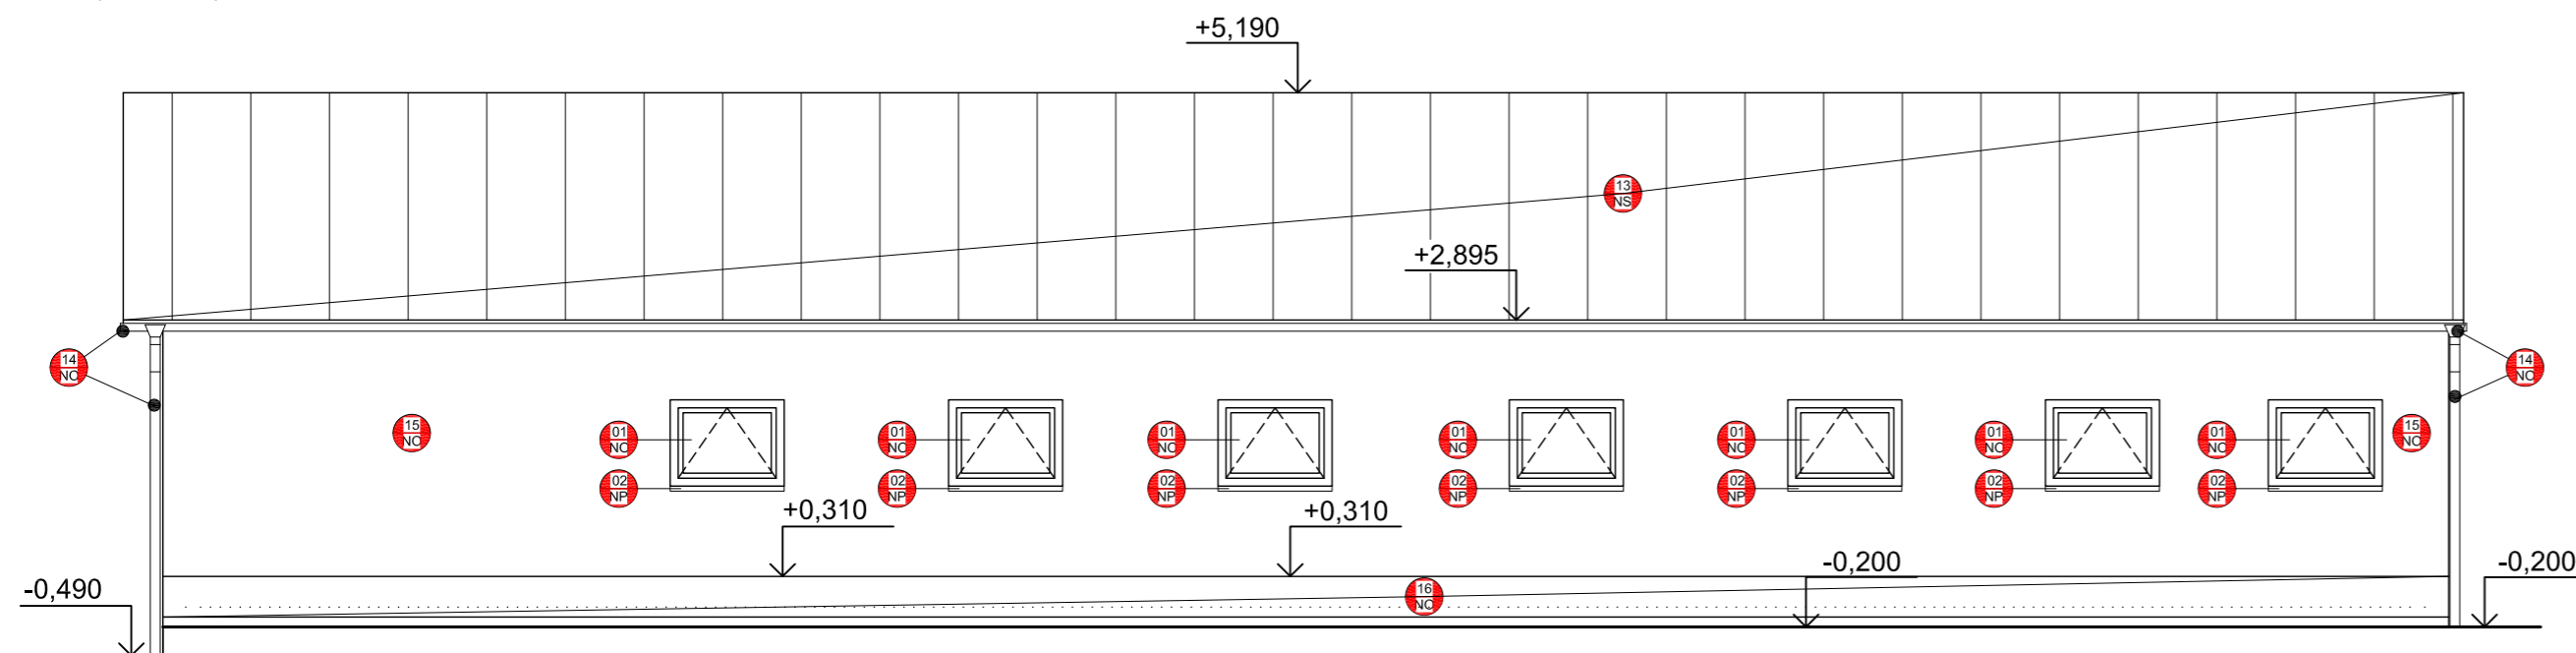

Severozápadný pohľad

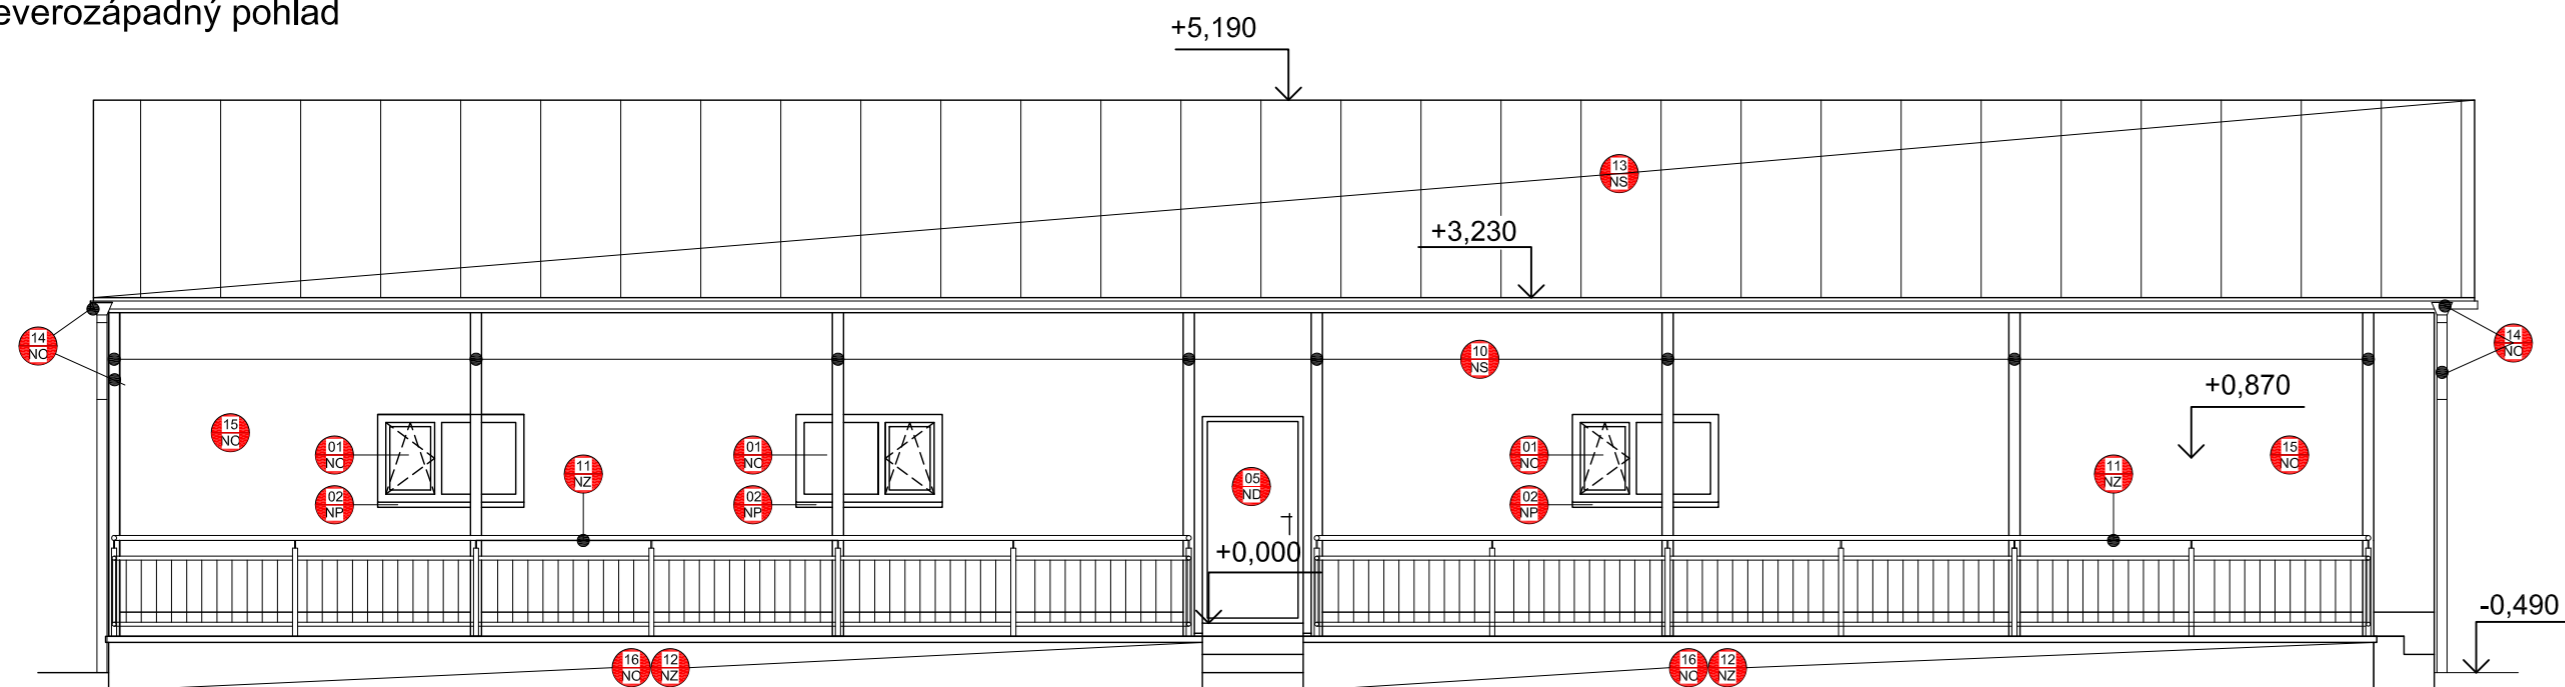

LEGENDA NOVÉHO STAVU

- 01 NC Osadenie nového exteriérového plastového okna, 5 - komorový profil, izolačné dvojsklo, rozm. okna zamerať na stavbe, rozm. a tvar vid'. výkres výplňových konštrukcií, farba sivá ext., biela int.
- 02 NF Osadenie okenného parapetu z pozinkovaného plechu hr. 0,63mm, farbasivá pozink; rozmery zamerať na stavbe po dokončení vonkajších špaliet
- 05 ND Osadenie nových vstupných dverí, plastové, bezpečnostné, plné krídlo, rozm. 1000x2050mm, zamerať na stavbe, farba ext. sivá; int. biela
- 10 NS Drevený stĺp rozm. 110x110mm, hladké zbrúsené hraný, fungicídny náter proti hnilobe a škodcom (Biochemit) + hrubovrstva lazúra s tmavohnedým pigmentom, farebný odtieň prispôbiť podbitiu krovu z tatranského profilu
- 11 NZ Oceleové zábradlie vrchné kotvenie, rúrkový profil s povrchovou úpravou žiarovým pozinkovaním a syntetickou fareb. úpravou; farba sivá pozink
- 12 NS Predĺženie terasy; poobvode vymurovaná z DT tvárníc 20, skladba terasy zámkova dlažba hr. 60mm, po obvode ukončená zákrytovou doskou 500x300x60mm, výška -0,130, oddielatovaná od objektu cca 15m2; skladba S1
- 13 NS Montáž novej pozinkovanej hladkej plechovej krytiny so stojatou drážkou, hr. 0,7mm na pôvodný drevený záklop, alt. pod plech mikroventilačná fólia; farba tmavošedá
- 14 NC Montáž nového okapového systému, vrátane strešných žlabov a zvodových potrubí z pozinkovaného plechu, držiaky zvodov sú z pozinku, farba sivá - pozink
- 15 NC Nová fasádna tenkovrstvá omietka, silikátová, veľkosť zrna 1,5mm, škrabaná, vid'. skladba steny ST1; farba biela
- 16 NC Nová fasádna omietka marmolit veľkosť zrna 2,0mm, soklová časť v. +0,510; fasádu zarovnať XPS+lepidlo so sklomriežkou; farba tmavošedá

| | | | |
|---|-------------------------|--------|-------------|
| Investor | Obec Snežnica | | |
| Projektant | Ing. Marcel Zsóka, PhD. | | |
| Vypracoval | Ing. Michal Nociar | | |
| Šatne zázemie pri futbalovom ihrisku v Snežnici | | FORMÁT | 2xA4 |
| | | DÁTUM | 10/2017 |
| | | STUPEŇ | PODS |
| PROFESIA : Architektonicko-stavebné riešenie, rekonštrukcia objektu | | MIERKA | ČÍSLO VÝKR. |
| pohľad severozápadný, juhovýchodný - starý stav | | 1:75 | 2.03 |