



## LEGENDA NOVÉHO STAVU


- 01 NC** Osadenie nového exteriérového plastového okna, 5 - komorový profil , izolačné dvojsklo, rozm. okna zamerat' na stavbe, rozm. a tvar vid'. výkres výplňových konštrukcií, farba sivá ext., biela int.
- 02 NF** Osadenie okenného parapetu z pozinkovaného plechu hr. 0,63mm, farbasivá pozink; rozmery zamerat' na stavbe po dokončení vonkajších špaliet
- 03 NF** Osadenie vonkajšieho poplastoveného parapetu, farba sivá, rozmery zamerat' na stavbe po dokončení vonkajších špaliet
- 04 NF** Osadenie vnútorného okenného parapetu z plastu hr. 25mm, farba biela, rozmery zamerat' na stavbe po dokončení vnútorných špaliet
- 05 ND** Osadenie nových vstupných dverí, plastové, bezpečnostné, plné krídlo, rozm. 1000x2050mm, zamerat' na stavbe, farba ext. sivá; int. biela
- 06 ND** Zhotovenie novej vrstvy podlahy (chodba), Keramická dlažba; oteruvzdornosť PEI 5, nasiakavosť nižšia ako 0,1%, farebnosť a rozm. dlažby vyberá investor, vid' skladba podlahy S2
- 07 ND** Zhotovenie novej vrstvy podlahy (hygiena), Keramická dlažba+ izolácia; oteruvzdornosť PEI 4, nasiakavosť ideálne 0,04%, protišmykovosť R10; farebnosť a rozm. dlažby vyberá investor, vid' skladba podlahy S3
- 08 NC** Nový kermický obklad stena v. 2000mm, veľkoformát napr. 300x600mm, nasiakavosť ideálne 0,04%; farbu a rozmery vyberá investor
- 09 NS** SDK predsadená stena, jednoplášťová impregnovaná doska RBI (H2), v. 1200mm, odsadenie od steny prispôbiť existujúcemu odpadu umyvadiel
- 10 NS** Drevený stĺp rozm. 110x110mm, hladké zbrúsené hrany, fungicídny náter proti hnilobe a škodcom (Biochemit) + hrubovrstva lazúra s tmavohnedým pigmentom, farebný odtieň prispôbiť podbitiu krovu z tatranského profilu
- 11 NZ** Oceleové zábradlie vrchné kotvenie, rúrkový profil s povrchovou úpravou žiarovým pozinkovaním a syntetickou fareb. úpravou; farba sivá pozink
- 12 NZ** Predĺženie terasy; poobvode vymurovaná z DT tvárnic 20, skladba terasy zámokva dlažba hr. 60mm, po obvode ukončená zákrytovou doskou 500x300x60mm, výška -0,130, oddielatovaná od objektu cca 15m<sup>2</sup>; skladba S1

## Legenda materiálu

-  Dostavovacie práce
-  Pôvodné nosné murivo z plných pálených tehál a kameňa + pôvodné nadootvorové preklady

## Poznámky

- Osadenie nových zariadených predmetov WC s nádržkou, umývadla, sprchové batérie (okrem pisoárov)
- Nové umývadla na predsadenej SDK stene kotvené do pripravenej výdrevy, alt. ocel. rámu; predĺženie prívodu vody batérie umývadla, napojenie umyvadiel na pôvodný odpad v podlahe skrytý za novú SDK predstenu
- Interér - vyspravenie, prestierkovanie pôvodnej jemnozrnej štukovej omietky, viditeľne porušené miesta steny, stropy v celom objekte
- Interér - vyspravenie, prestierkovanie špaliet po osadení nových plastových okien, sadrová stierka
- Interiér - osadenie nových dverných krídiel do pôvodnej oceleovej CgU zárubne; plné dýhované dvere

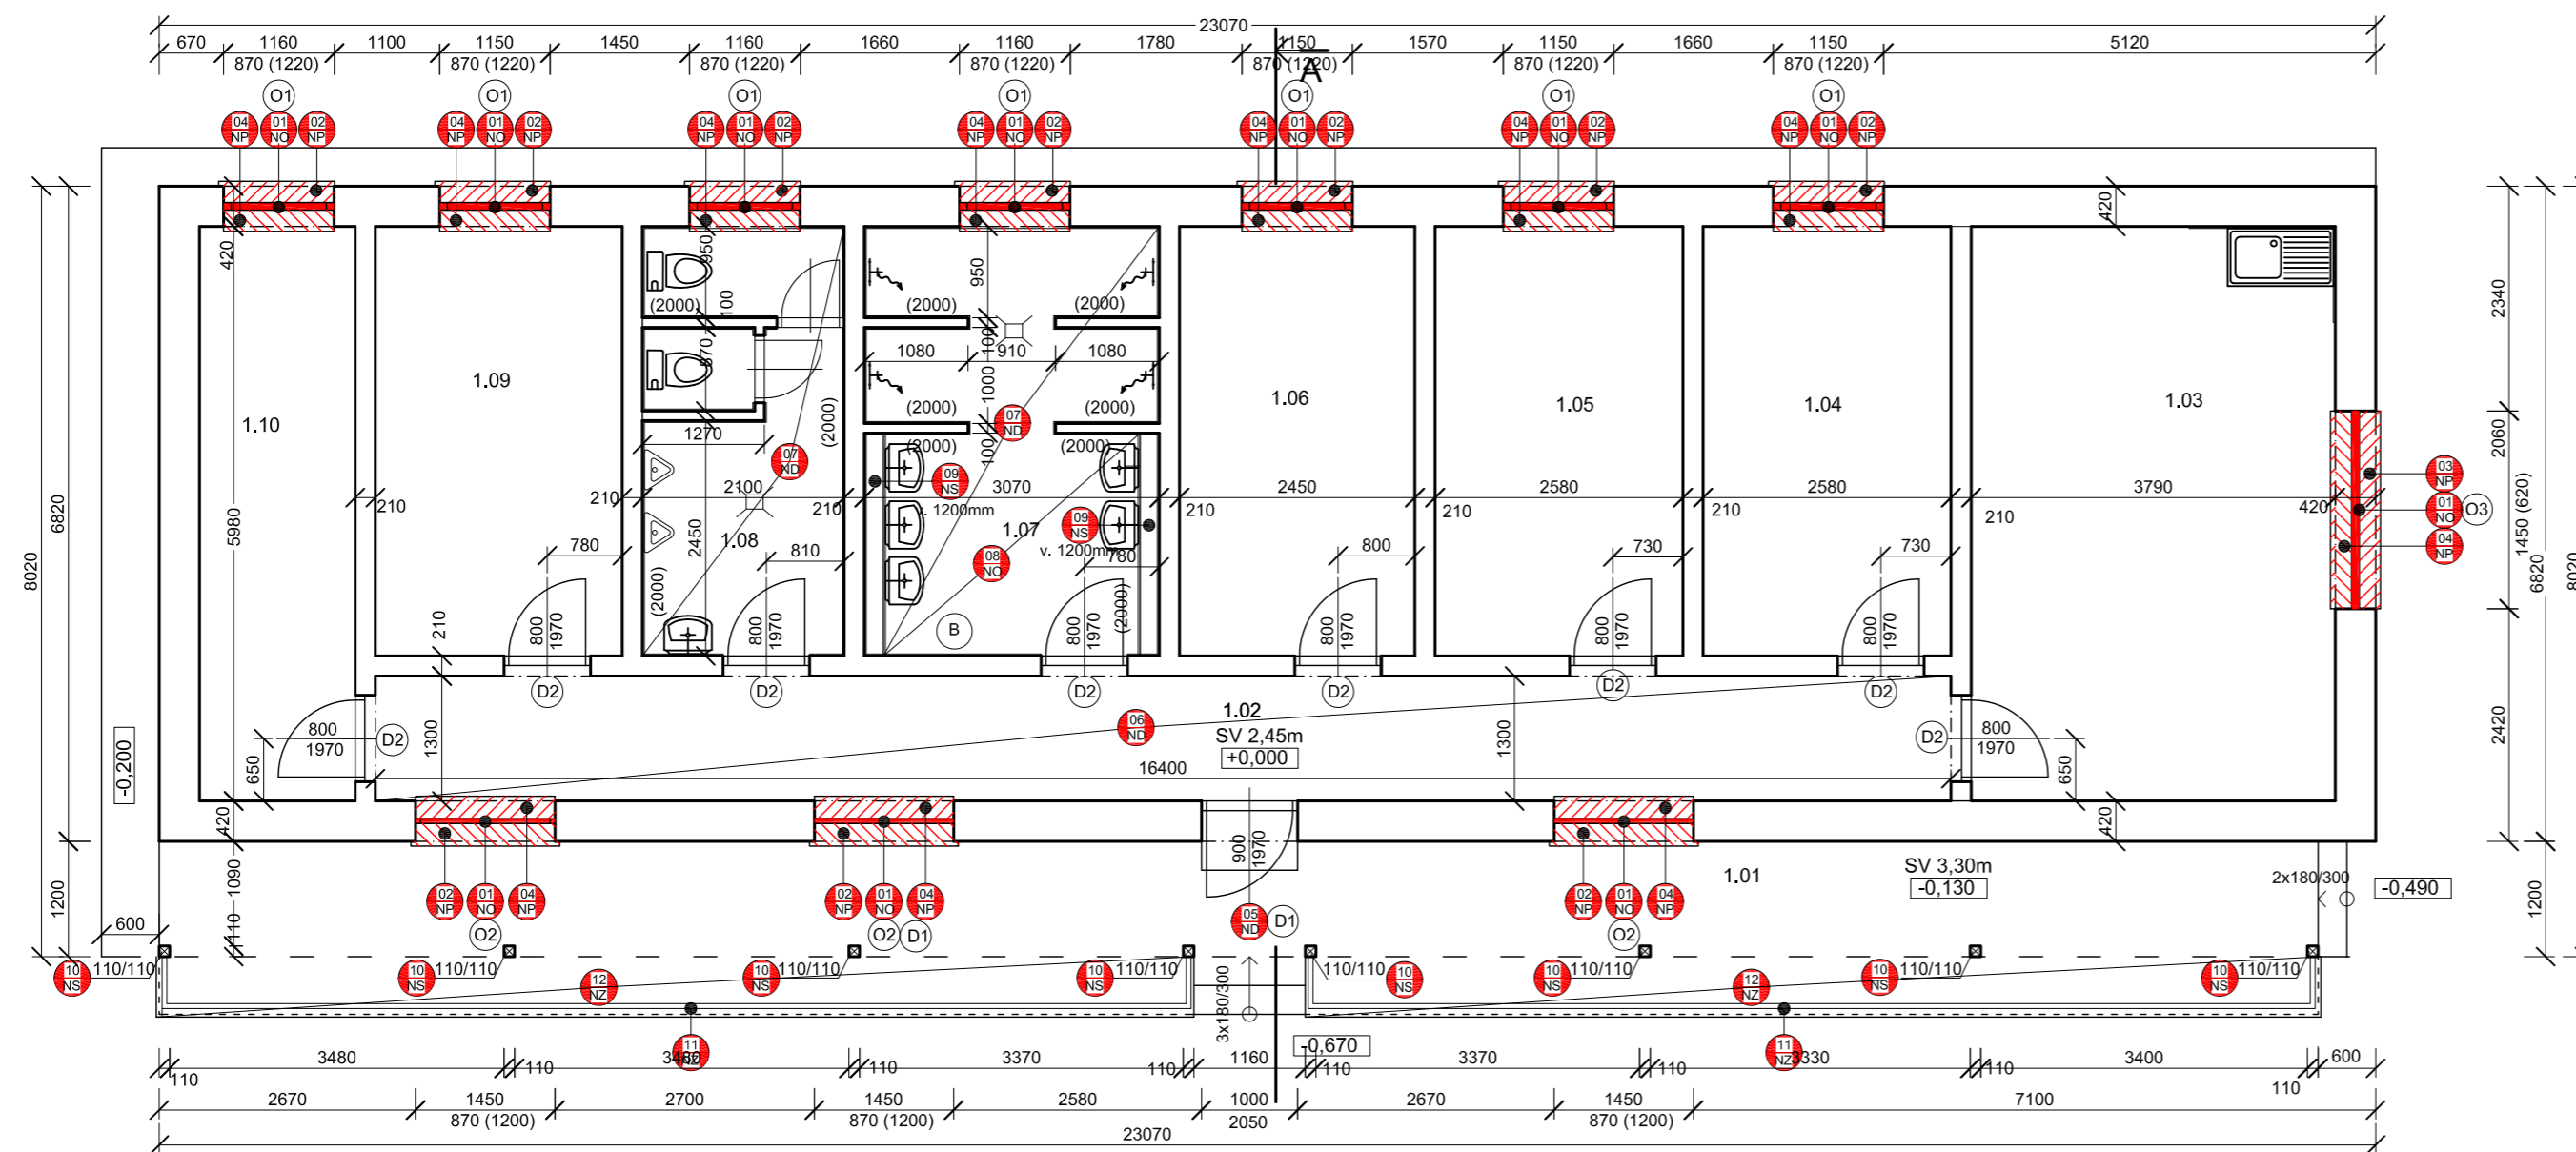


## Legenda miestností

Č. M.	NÁZOV MIESTNOSTI	PLOCHA m <sup>2</sup>	PODLAHA		STENY	STROP	POZNÁMKA
			SKL	PDL			
1.01	PAVLAČ - TERASA	25,15		BD		DO	
1.02	CHODBA	21,32	S1	KD	SO	SO	SK
1.03	BUFET	22,66	S1	KD	KO, SO	SO	SK
1.04	MIESTNOSŤ PRE ROZHODCOV	11,53	S1	KD	SO	SO	SK
1.05	ŠATŇA	11,53	S1	KD	SO	SO	SK
1.06	MIESTNOSŤ MŠK	10,95	S1	KD	SO	SO	SK
1.07	SPRCHY A UMYVÁRKA	13,72	S1	KD	KO, SO	SO	
1.08	WC	9,39	S1	KD	KO, SO	SO	
1.09	ŠATNE	11,49	S1	KD	SO	SO	SK
1.10	SKLAD	9,69	S1	KD	SO	SO	SK

## Vysvetlivky

SKL - Skladby podlahy  
 KD - Keramická dlažba  
 SO - Štuková jemná omietka  
 BD - Betónová zámokva dlažba  
 PDL - Polahovina ( nášlapná vrstva)  
 SK - Soklík z KD v. 100mm  
 KO - Keramický obklad

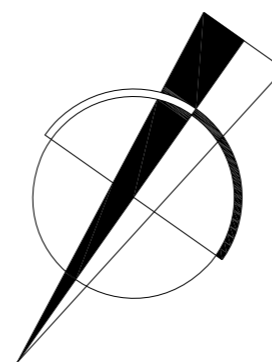

Investor	Obec Snežnica		
Projektant	Ing. Marcel Zsóka, PhD.		
Vypracoval	Ing. Michal Nociar		
<b>Šatne zázemie pri futbalovom ihrisku v Snežnici</b>		FORMÁT	3xA4
		DÁTUM	10/2017
		STUPEŇ	PODS
PROFESIA : Architektonicko-stavebné riešenie, rekonštrukcia objektu		MIERKA	ČÍSLO VÝKR.
Pôdorys 1.np - nový stav		<b>1:75</b>	<b>2.01</b>