


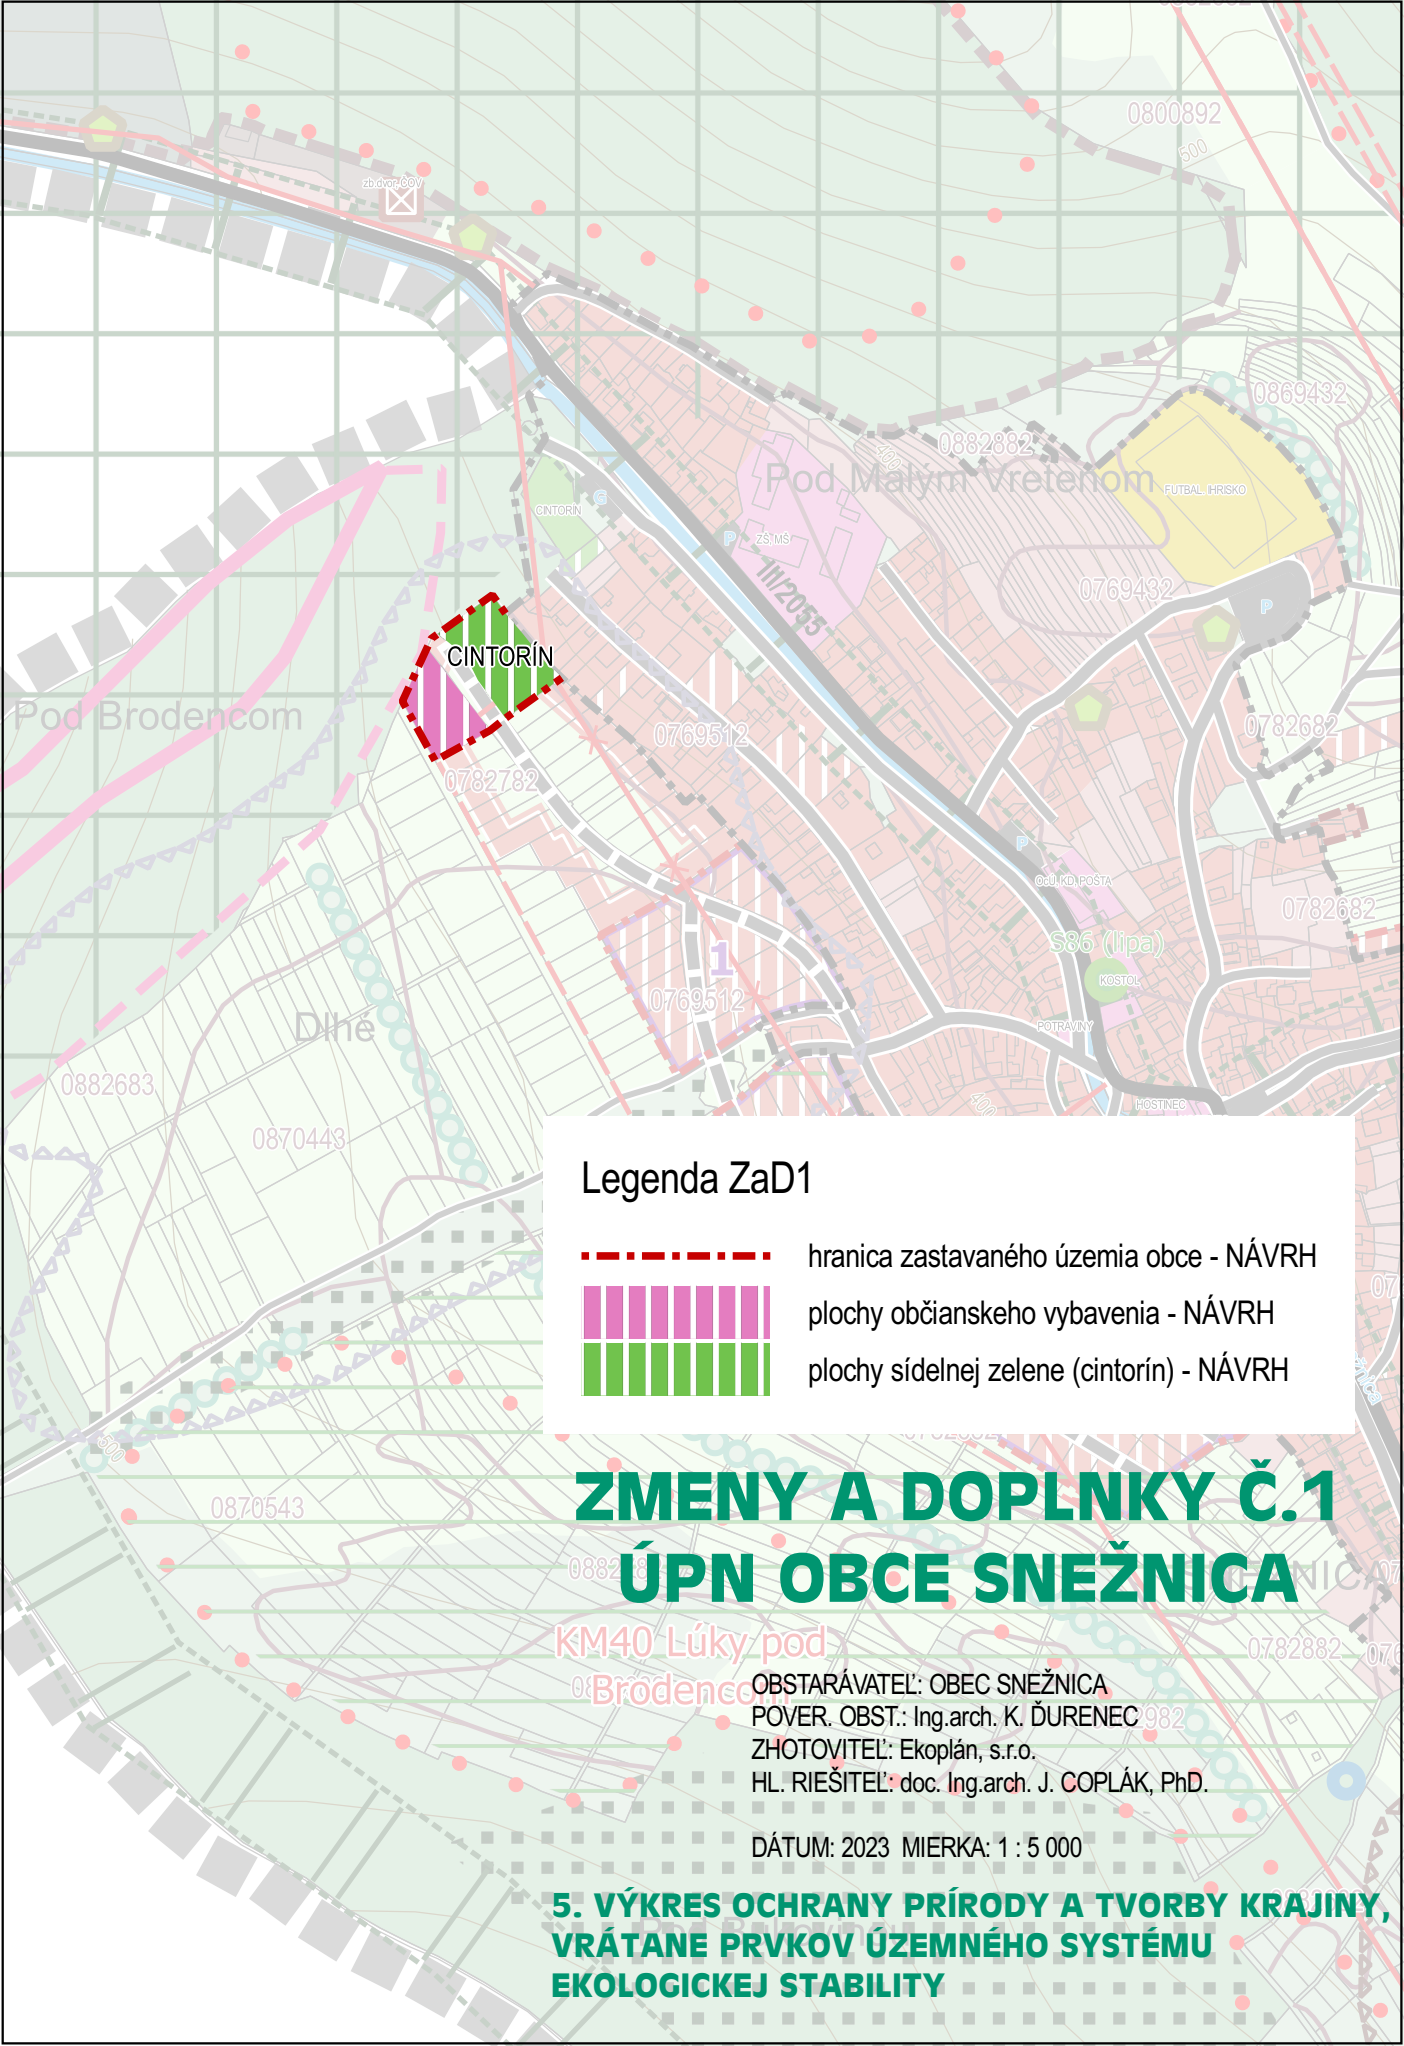

Legenda ZaD1

- hranica zastavaného územia obce - NÁVRH
- ▨ plochy občianskeho vybavenia - NÁVRH
- ▨ plochy sídelnej zelene (cintorín) - NÁVRH

ZMENY A DOPLNKY Č.1 ÚPN OBCE SNEŽNICA

OBSTARÁVATEĽ: OBEC SNEŽNICA
POVER. OBST.: Ing.arch. K. ĎURENEC
ZHOTOVITEĽ: Ekoplán, s.r.o.
HL. RIEŠITEĽ: doc. Ing.arch. J. COPLÁK, PhD.

DÁTUM: 2023 MIERKA: 1 : 5 000

**5. VÝKRES OCHRANY PRÍRODY A TVORBY KRAJINY,
VRÁTANE PRVKOV ÚZEMNÉHO SYSTÉMU
EKOLOGICKEJ STABILITY**