


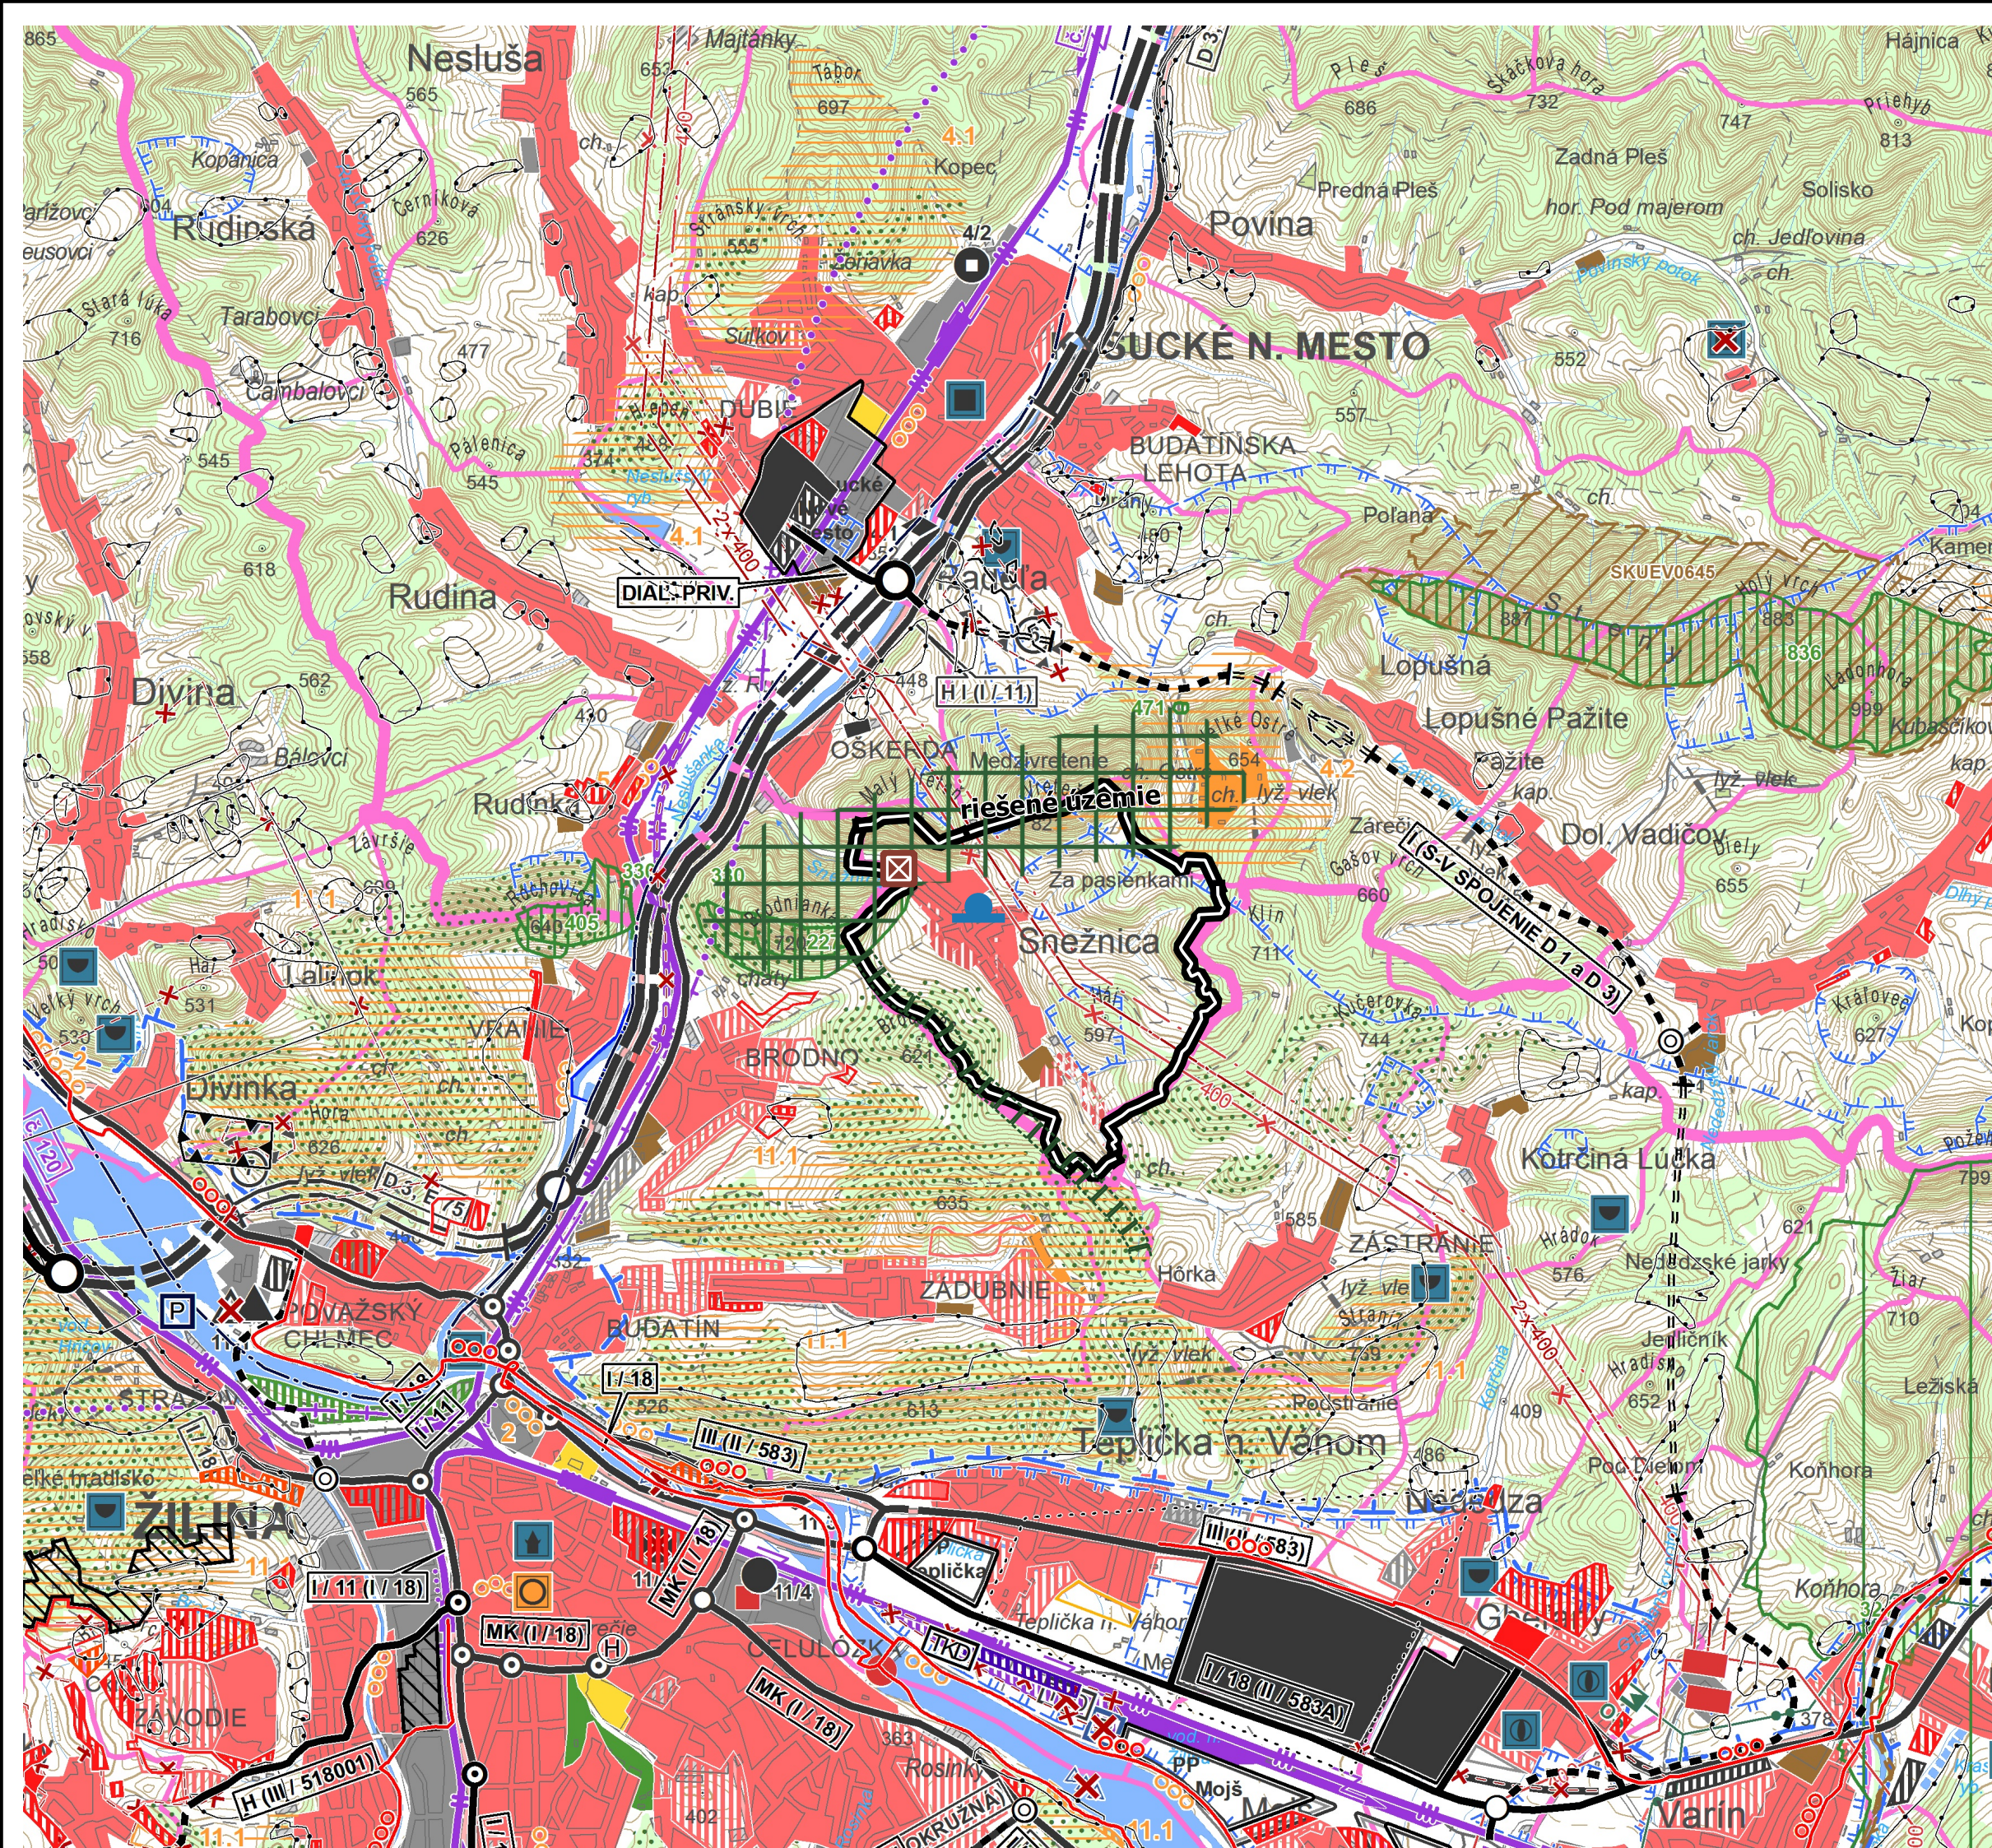

STAV	NÁVRH	VÝHLAD	STAV	NÁVRH	VÝHLAD	STAV	NÁVRH	VÝHLAD
HRANICA SLOVENSKEJ REPUBLIKY			VYSOKORÝCHLOSTNÁ ŽELEZNIČNÁ TRÁŤ			VODNÁ, VODÁRENSKÁ NÁDRŽ		
HRANICA RIEŠENÉHO ÚZEMIA			ŽELEZNIČNÁ TRÁŤ I. KATEGÓRIE			HRANICA CHRÁNENEJ VODOHOSPODÁRSKEJ OBLASTI		
HRANICA OKRESU			ŽELEZNIČNÁ TRÁŤ III. KATEGÓRIE			PHO ZDROJOV PITNÝCH VÔD I ^o		
HRANICA OBCE / MESTA			ELEKTRIFIKÁCIA ŽELEZNIČNEJ TRATE			PHO ZDROJOV PITNÝCH VÔD II ^o		
OBYTNÉ PLOCHY A PLOCHY OBČIANSKEJ VYBAVENOSTI			ŽELEZNIČNÁ STANICA			PHO ZDROJOV PITNÝCH VÔD III ^o , POVODIE VODÁRENSKEHO TOKU		
PLOCHY PRIEMYSELNEJ VÝROBY, SKLADOV			ŽELEZNIČNÁ ZASTÁVKA			OP I ^o PRÍRODNÝCH LIEČIVÝCH ZDROJOV A PRÍRODNÝCH MINERÁLNYCH ZDROJOV		
PRIEMYSELNÉ PARKY			ZRIAĐOVACIA NÁKLADNÁ ŽELEZNIČNÁ STANICA			OP II ^o PRÍRODNÝCH LIEČIVÝCH ZDROJOV A PRÍRODNÝCH MINERÁLNYCH ZDROJOV		
ZARIADENIA POĽNOHOSPODÁRSKEJ VÝROBY			TUNEL ŽELEZNIČNÝ, VRT			OP II ^o PRÍRODNÝCH LIEČIVÝCH ZDROJOV A PRÍR. MIN. ZDROJOV - PÓVDNIE OP III ^o		
PLOCHY ŠPORTOVÝCH ZARIADENÍ			HRANIČNÝ PRIECHOD ŽELEZNIČNÝ			MALOPLOŠNÉ CHRÁNENÉ ÚZEMIE ZÓNA A - V. STUPEŇ OCHRANY		
PLOCHY REKREÁCIE A TURIZMU			VODNÁ CESTA, PRÍSTAV			MALOPLOŠNÉ CHRÁNENÉ ÚZEMIE ZÓNA B - IV. STUPEŇ OCHRANY		
REKREAČNÝ PRIESTOR VYŠŠIEHO VÝZNAMU PRE DYNAMICKÉ AKTIVITY			REKREAČNÁ VODNÁ DOPRAVA			MALOPLOŠNÉ CHRÁNENÉ ÚZEMIE ZÓNA C - III. STUPEŇ OCHRANY		
PLOCHY VÝZNAMNEJ ZELENE A CINTORÍNOV			LETISKO HLAVNEJ SIETE PRE MEDZINÁRODNÚ DOPRAVU			NAVROVANE CHRÁNENÉ ÚZEMIE EURÓPSKEHO VÝZNAMU NATURA 2000		
PLOCHY LESOPARKOV			REGIONÁLNE LETISKO S ROZVOJOVÝMI MOŽNOSTAMI			VEĽKOPLOŠNÉ CHRÁNENÉ ÚZEMIE ZÓNA A - V. STUPEŇ OCHRANY		
KÚPEĽNÉ ÚZEMIE			LETISKO PRE LETECKÉ PRÁCE			VEĽKOPLOŠNÉ CHRÁNENÉ ÚZEMIE ZÓNA B - IV. STUPEŇ OCHRANY		
PLOCHY OSOBITNÉHO URČENIA			CIEĽOVÉ MIESTO TURIZMU A CESTOVNÉHO RUCHU			VEĽKOPLOŠNÉ CHRÁNENÉ ÚZEMIE ZÓNA C - III. STUPEŇ OCHRANY		
SVAHOVÉ DEFORMÁCIE			STREDISKO TURIZMU MEDZINÁRODNÉ, CELOSTÁTNE			VEĽKOPLOŠNÉ CHRÁNENÉ ÚZEMIE ZÓNA D - II. STUPEŇ OCHRANY		
CHRÁNENÉ LOŽISKOVÉ ÚZEMIE			LIEČEBNÉ A REKREAČNÉ KÚPELE			NAVROVANE CHRÁNENÉ VTÁČIE ÚZEMIE		
DOBYVACÍ PRIESTOR LOŽISK NERASTNÝCH SUROVIN			CYKLOMAGISTRÁLY PODĽA SLOVENSKEHO CYKLOKLUBU A DOPLNENÉ PODĽA ÚPN VÚC			ARCHEOLOGICKÁ LOKALITA		
LOŽISKO NEVYHRADENÉHO NERASTU			HELIPORT, RÁDIOMAJÁK			LOKALITA SVETOVÉHO KULTÚRNEHO DEDIČSTA		
PRIESKUMNÉ ÚZEMIE			POZEMNÁ LANOVKA			MESTSKÁ PAMIATKOVÁ REZERVÁCIA		
LOŽISKO RAŠELINY			SEDAČKOVÁ LANOVKA			PAMIATKOVÁ REZERVÁCIA ĽUDOVEJ ARCHITEKTÚRY		
DIALNICA S MIMOÚROVŇOVOU KRIŽOVATKOU			KABÍNKOVÁ LANOVKA			PAMIATKOVÁ ZÓNA		
RÝCHLOSTNÁ KOMUNIKÁCIA S MIMOÚROVŇOVOU KRIŽOVATKOU			ÚZKOKOLAJNÁ ŽELEZNIČNÁ TRÁŤ			SKANZEN (EXPOZÍCIE ĽUDOVEJ ARCHITEKTÚRY V PRÍRODE)		
CESTA I. TRIEDY, CESTA II. TRIEDY A DIALNIČNÝ PRIVÁDZAČ S MIMOÚROVŇOVOU KRIŽOVATKOU			SKLÁDKA KOMUNÁLNEHO ODPADU REGIONÁLNA, MIESTNA			HISTORICKÁ ZELEŇ (PAMIATKOVO CHRÁNENÉ PARKY)		
ÚZEMNÁ REZERVA PRE CESTNÉ KOMUNIKÁCIE S MIMOÚROVŇOVOU KRIŽOVATKOU			SKLÁDKA PRIEMYSELNÉHO ODPADU			VÝZNAMNÁ NÁRODNÁ KULTÚRNA PAMIATKA		
DIALNIČNÝ TUNEL			SPALOVŇA ODPADOV			ELEKTRICKÉ VEDENIE ZVN 400 KV, VVN 220 KV		
TUNEL NA RÝCHLOSTNEJ KOMUNIKÁCI			HALDY Z ÚPRAVY A SPRACOVANIA RŮD			ELEKTRÁREŇ TEPELNÁ, VODNÁ		
TUNEL PRE CESTNÚ ÚZEMNÚ REZERVU			ODKALISKÁ			ELEKTRICKÉ STANICE ZVN/VVN		
HRANIČNÝ PRIECHOD CESTNÝ			ZDROJ ZNEČIŠŤOVANIA OVZDUŠIA VEĽKÝ, STREDNÝ			PLYNOVOD VTL		
TERMINÁL KOMBINOVANEJ DOPRAVY VÝZNAMU MEDZINÁRODNÉHO, CELOSTÁTNEHO			ZDROJ ZNEČIŠŤOVANIA VÔD			JAVY NA ZRUŠENIE, NEPLATNÉ ÚDAJE		

PODKLAD: ÚPN VÚC ŽILINSKEHO KRAJA, V ZNENÍ ZMIEN A DOPLNKOV

Environmentálna infraštruktúra, ÚSES - STAV

	vodojem
	čistiareň odpadových vôd
	biocentrum nadregionálneho významu
	biokoridor regionálneho významu

ÚZEMNÝ PLÁN OBCE SNEŽNICA

www.eko-plan.sk

OBSTARÁVATEĽ: OBEC SNEŽNICA
POVER. OBST.: Ing.arch. K. ĎURENEC
ZHOTOVITEL: EKO-PLAN, s.r.o.
HL. RIEŠITEL: doc. Ing.arch. J. COPLÁK, PhD.

DÁTUM: 2/2021 MIERKA: 1:50000

SCHVALOVACIA DOLOŽKA
SCHVALUJÚCI ORGÁN: OBEC SNEŽNICA
Č. UZNES.: 166/2022 ZO DŇA 31.03.2022

MVD: MILAN HLAVATÝ, STAROSTA

1. VÝKRES ŠIRŠÍCH VZŤAHOV