


PODORYS 1NP

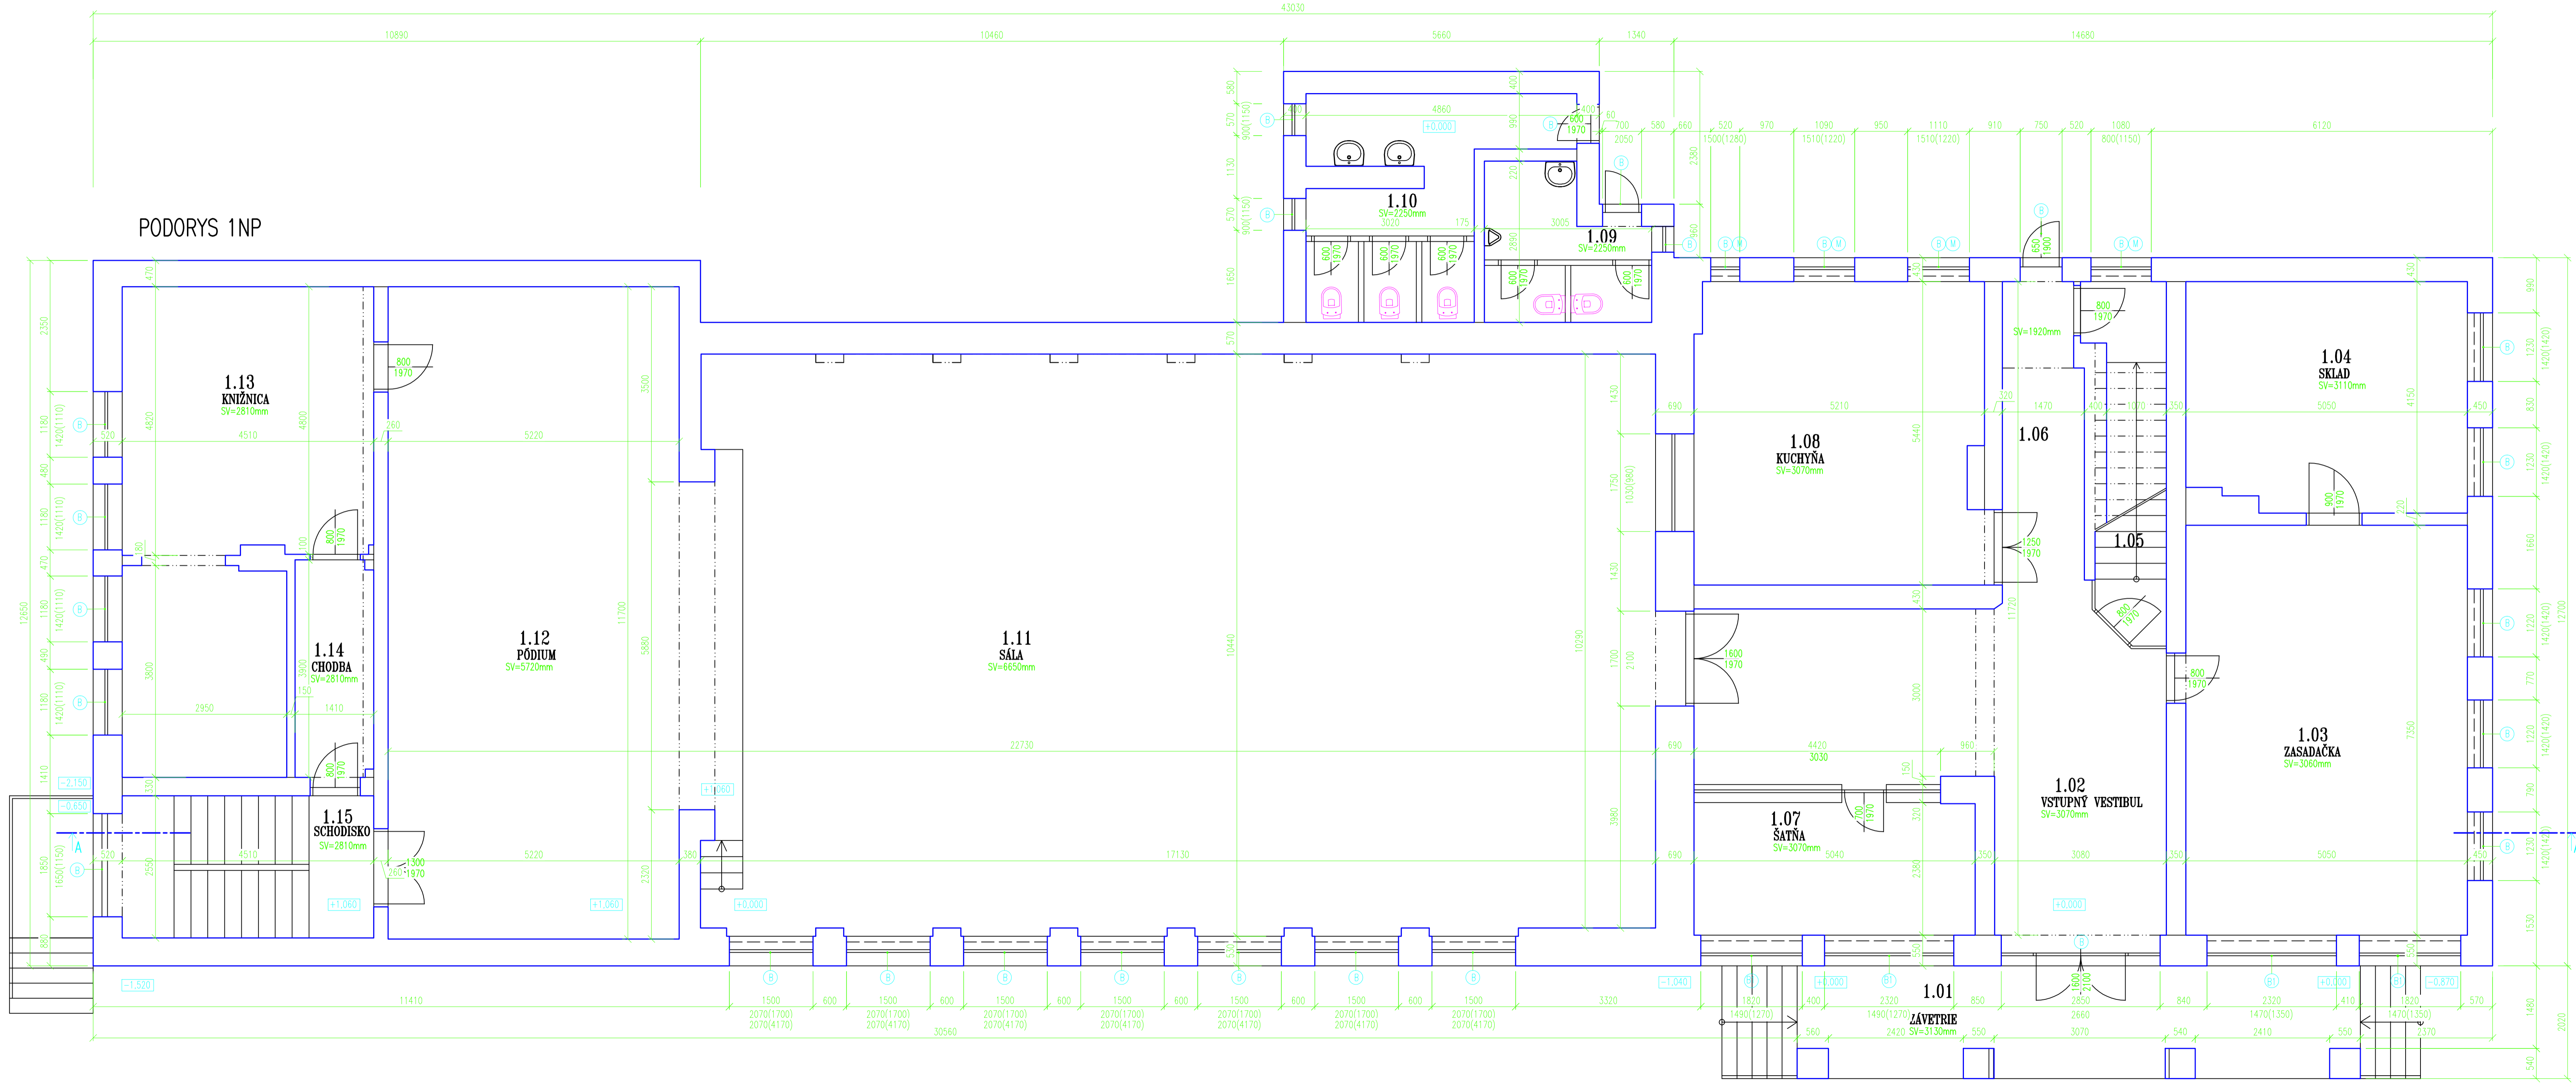


LEGENDA MIESTNOSTÍ:

OZN.	NÁZOV-ÚČEL MIESTNOSTI	PLOCHA m ²
1.01	ZÁVETRIE	19,21
1.02	VSTUPNÝ VESTIBUL	35,02
1.03	ZASADAČKA	37,12
1.04	SKLAD	20,45
1.05	SCHODISKO	8,48
1.06	CHODBA	7,55
1.07	ŠATŇA	11,93
1.08	KUCHYŇA	28,07
1.09	WC MUŽI	4,39
1.10	WC ŽENY	7,46
1.11	SÁLA	172,60
1.12	PÓDIUM	68,34
1.13	KNÍŽNICA	32,93
1.14	CHODBA	5,45
1.15	SCHODISKO	11,98

— JESTVUJÚCA KONŠTRUKCIA – KÓTOVANÉ VID.DISPOZÍCIA

- B OKENNÉ KONŠTRUKCIE PAVODNÉ DREVENÉ FARBA BIELA
- B1 OKENNÉ KONŠTRUKCIE PAVODNÉ UŽ VYMENENÉ PĽÁŠTOVÉ
- M PAVODNÉ MREŽE PRED ZATEPLENÍM OBVODOVÉHO PĽÁŠTA DEMONTOVÁŤ

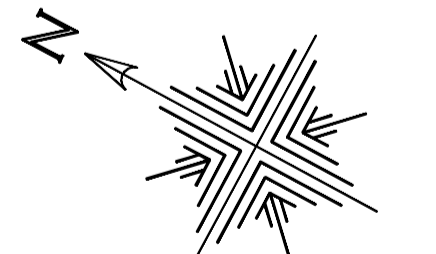

STAVBA: OBNOVA BUDOVY OBEC.ÚRADU S KULTÚRNÝM DOMOM – SNEŽNICA		PODPIS:	
MIESTO STAVBY: SNEŽNICA č.17 – PARCELA KN č.1		DÁTUM: 03/2017	
INVESTOR:	Obec Snežnica 023 32 Snežnica č.17 Žilinský kraj	MIERKA: 1:50	
HLAVNÝ PROJEKTANT:	ing. Solárová Janka	PROFESIA: ARCHITEKTÚRA	
AUTOR PROJEKTU:	ing. Solárová Janka	FORMÁT: 2 ^x A4	
VYPRACOVAL:	ing. Solárová Janka	PÔDORYS 1NP – STARY STAV	