


# SCHÉMA ZAPOJENIA STÚPAČIEK 1-14

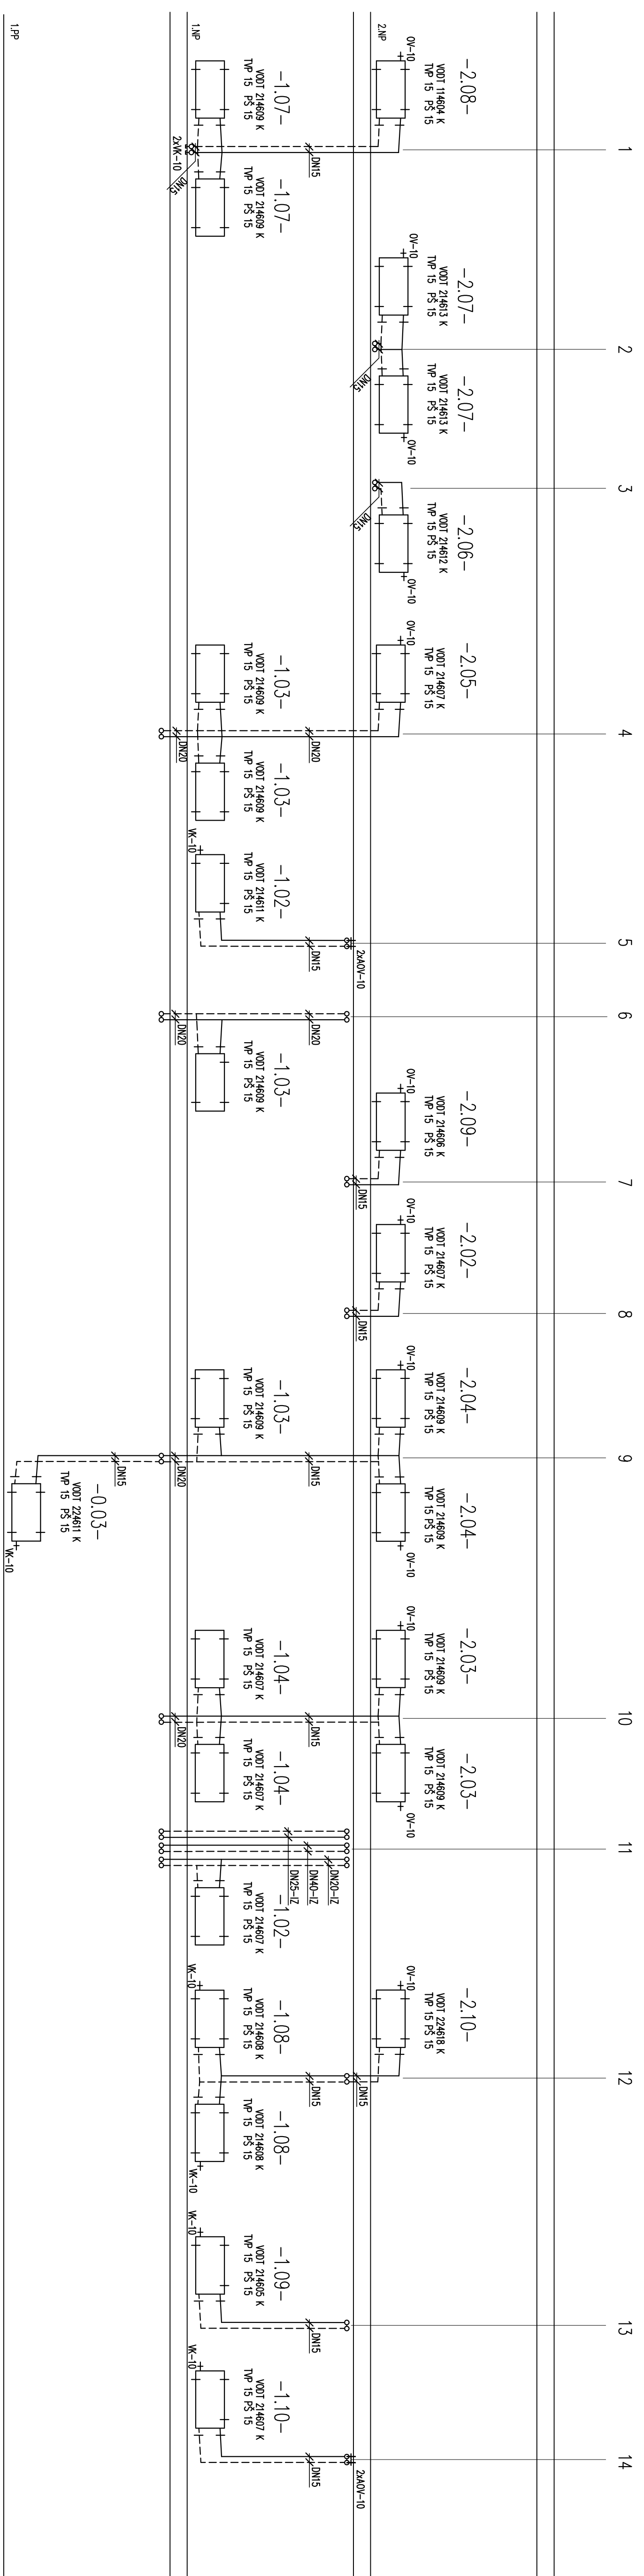

### LEGENDA

- VYKROVÁČE OCELOVÉ DOŠKOVÉ TELESO KORAD P-90 KOMPAKT
- VODI ZAPŇI K
- STAVENIA VODA, napr. 150mm
- STAVENIA VODA, napr. 100mm
- STAVENIA VODA, napr. 50mm
- VODI VYKROVÁČE
- VODI VYKROVÁČE - FODETI ENKOV
- TH TECHNOSTATICKÁ HLAVKA HERZ DESIGN MINI H
- OV DOVŤAŽOVACÍ VENTIL HERZ TS-90-V
- PS RADIÁTOROVÉ SPOBENIE NA VĚRANOU POTRUBÍ
- WK VÝSTUČNÍ KOUČI

STRANA: 08/09	OBJEKT: STAVEBNÝ ÚZEMNÝ DOKUM -	FORMA:
SKEMATA: SCHÉMA	MIESTO: STAVEBNÝ ÚZEMNÝ K.17 - PRÁCELA N.1.1	
INVESTOR:	Objekt: Stavebný Územný K.17	DATA: 03/2017
	Základný plán	VERZIA: 1:50
HLAVNÝ PROJEKTANT:	Ing. Srdana Janda	PROJEKTA: IŠTENIE VYKROVÁČIE
AUTOR PROJEKTU:	Ing. Srdana Janda	FORMA: S44
VYKROVÁČE:	Ing. Srdana Janda	
	Ing. Srdana Janda	
<b>SCHÉMA ZAPOJENIA STÚPAČIEK 1-14</b>		
<b>5</b>		