



PODORYS 1PP

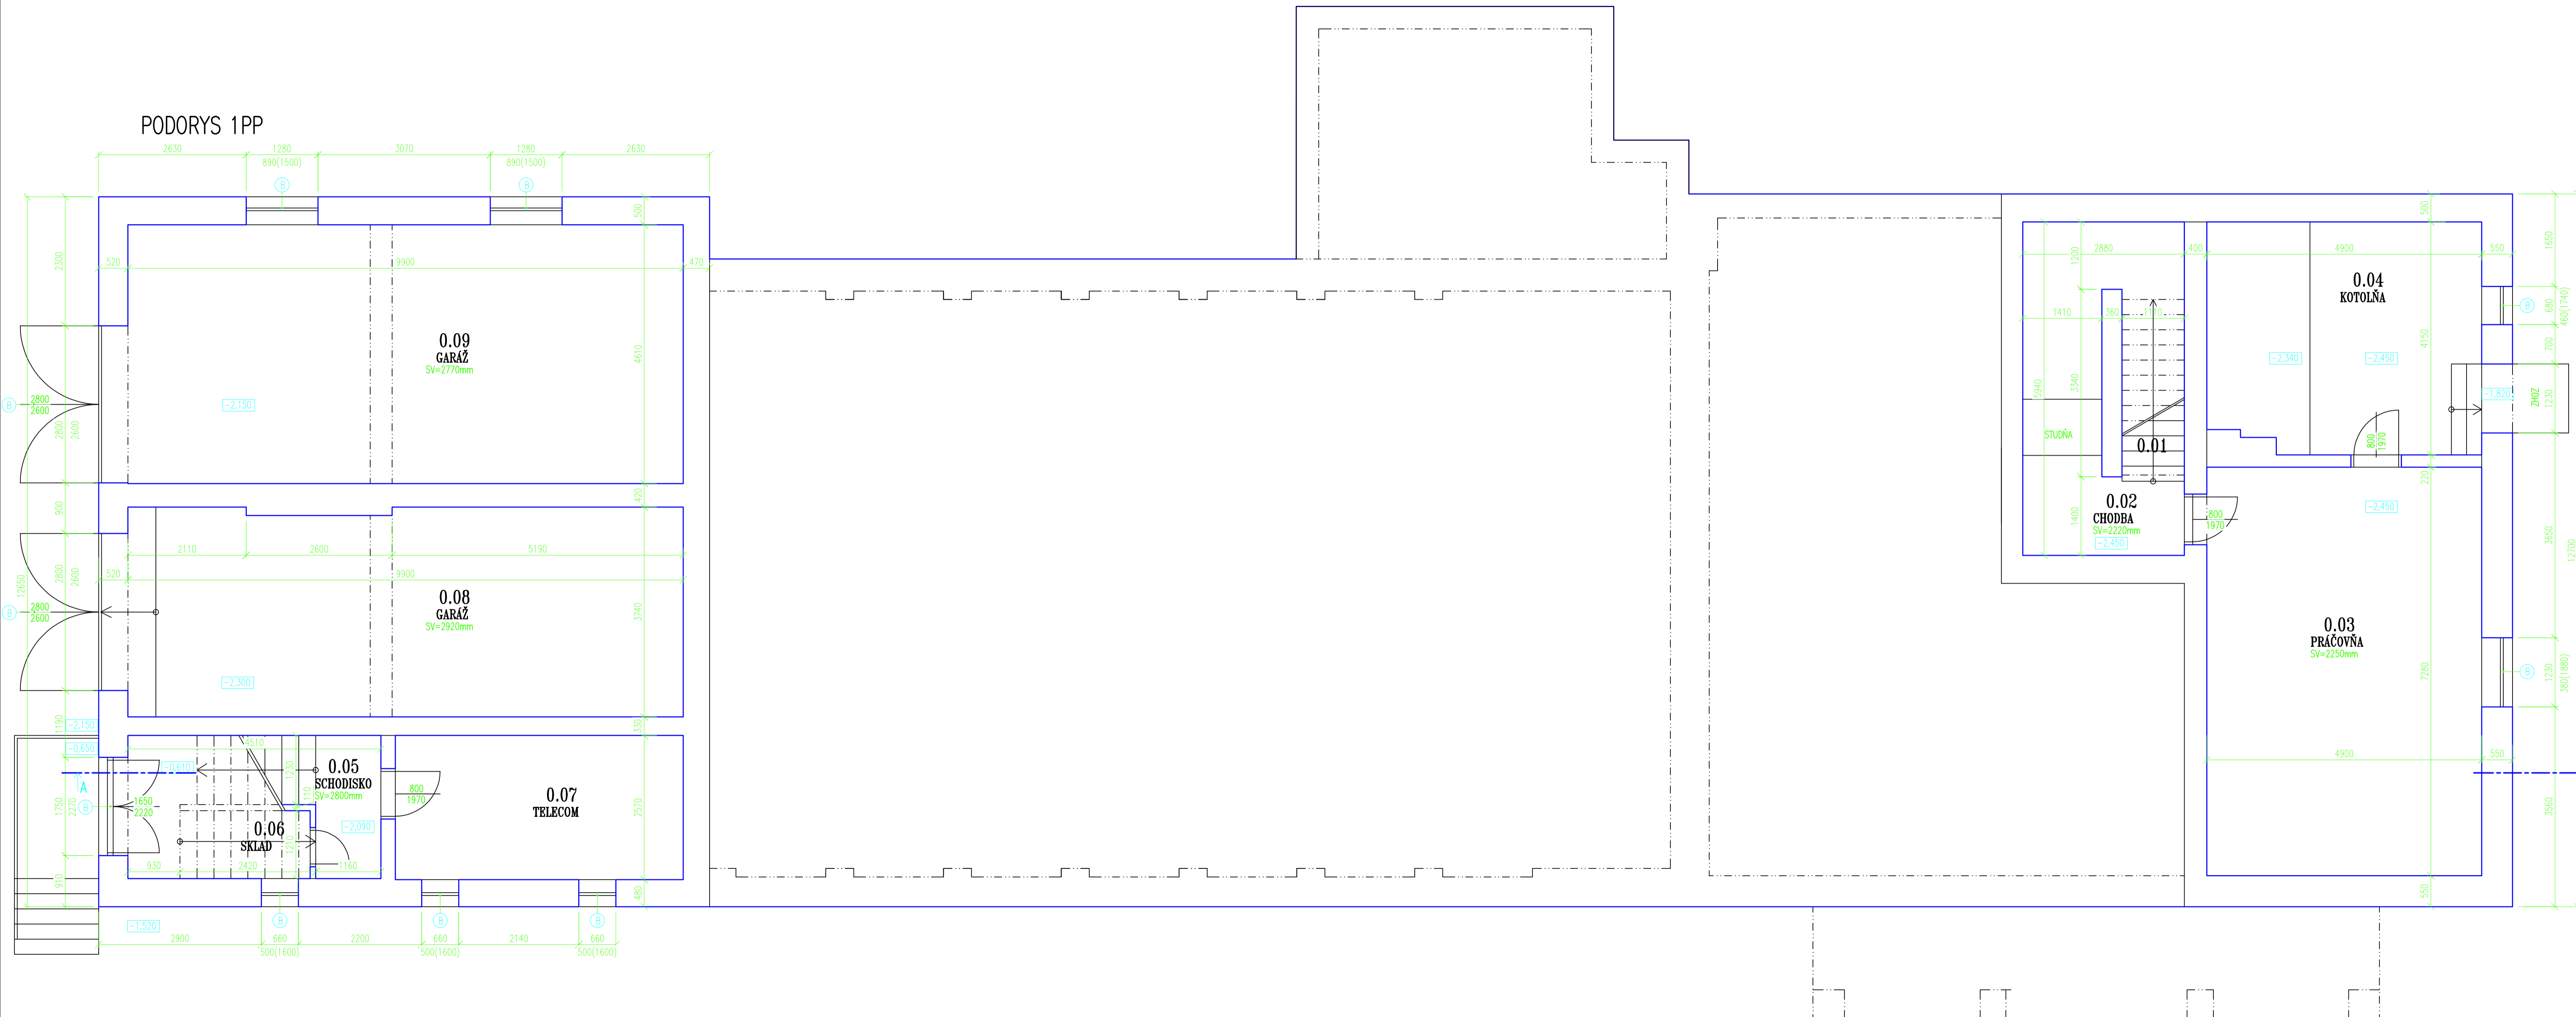

LEGENDA MIESTNOSTÍ:

OZN.	NÁZOV-ÚČEL MIESTNOSTI	PLOCHA m <sup>2</sup>
0.01	SCHODISKO	3,60
0.02	CHODBA	17,11
0.03	PRÁČOVŇA	35,67
0.04	KOTOLŇA	19,87
0.05	SCHODISKO	11,50
0.06	SKLAD	2,81
0.07	TELECOM	13,18
0.08	GARÁŽ	36,64
0.09	GARÁŽ	45,64

- JESTVUJÚCA KONŠTRUKCIA - KÓTOVANÉ VID.DISPOZÍCIA
- B OKENNÉ KONŠTRUKCIE PAVODNÉ DREVENÉ FARBA BIELA
- B1 OKENNÉ KONŠTRUKCIE PAVODNÉ ÚŽ VYMENENÉ PLÁŠTOVÉ
- M PAVODNÉ MREŽE PRED ZATEPLENÍM OBVOODOVÉHO PLÁŠŤA DEMONTOVAŤ

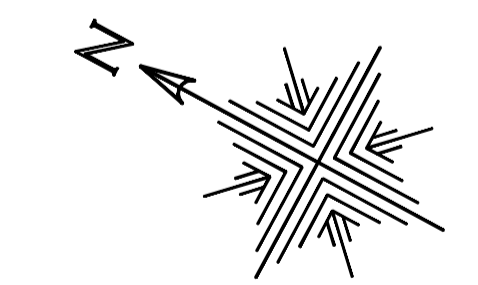

STAVBA: OBNOVA BUDOVY OBEC.ÚRADU S KULTÚRNYM DOMOM – SNEŽNICA	PODPIS:	
MIESTO STAVBY: SNEŽNICA č.17 – PARCELA KN č.1	DÁTUM: 03/2017	
INVESTOR: Obec Snežnica 023 32 Snežnica č.17 Žilinský kraj	MIERKA: 1:50	
HLAVNÝ PROJEKTANT: ing. Solárová Janka	PROFESIA: ARCHITEKTÚRA	
AUTOR PROJEKTU: ing. Solárová Janka	FORMÁT: 2* A4	2
VYPRACOVAL: ing. Solárová Janka	P&DORYS 1PP – STARY STAV	