



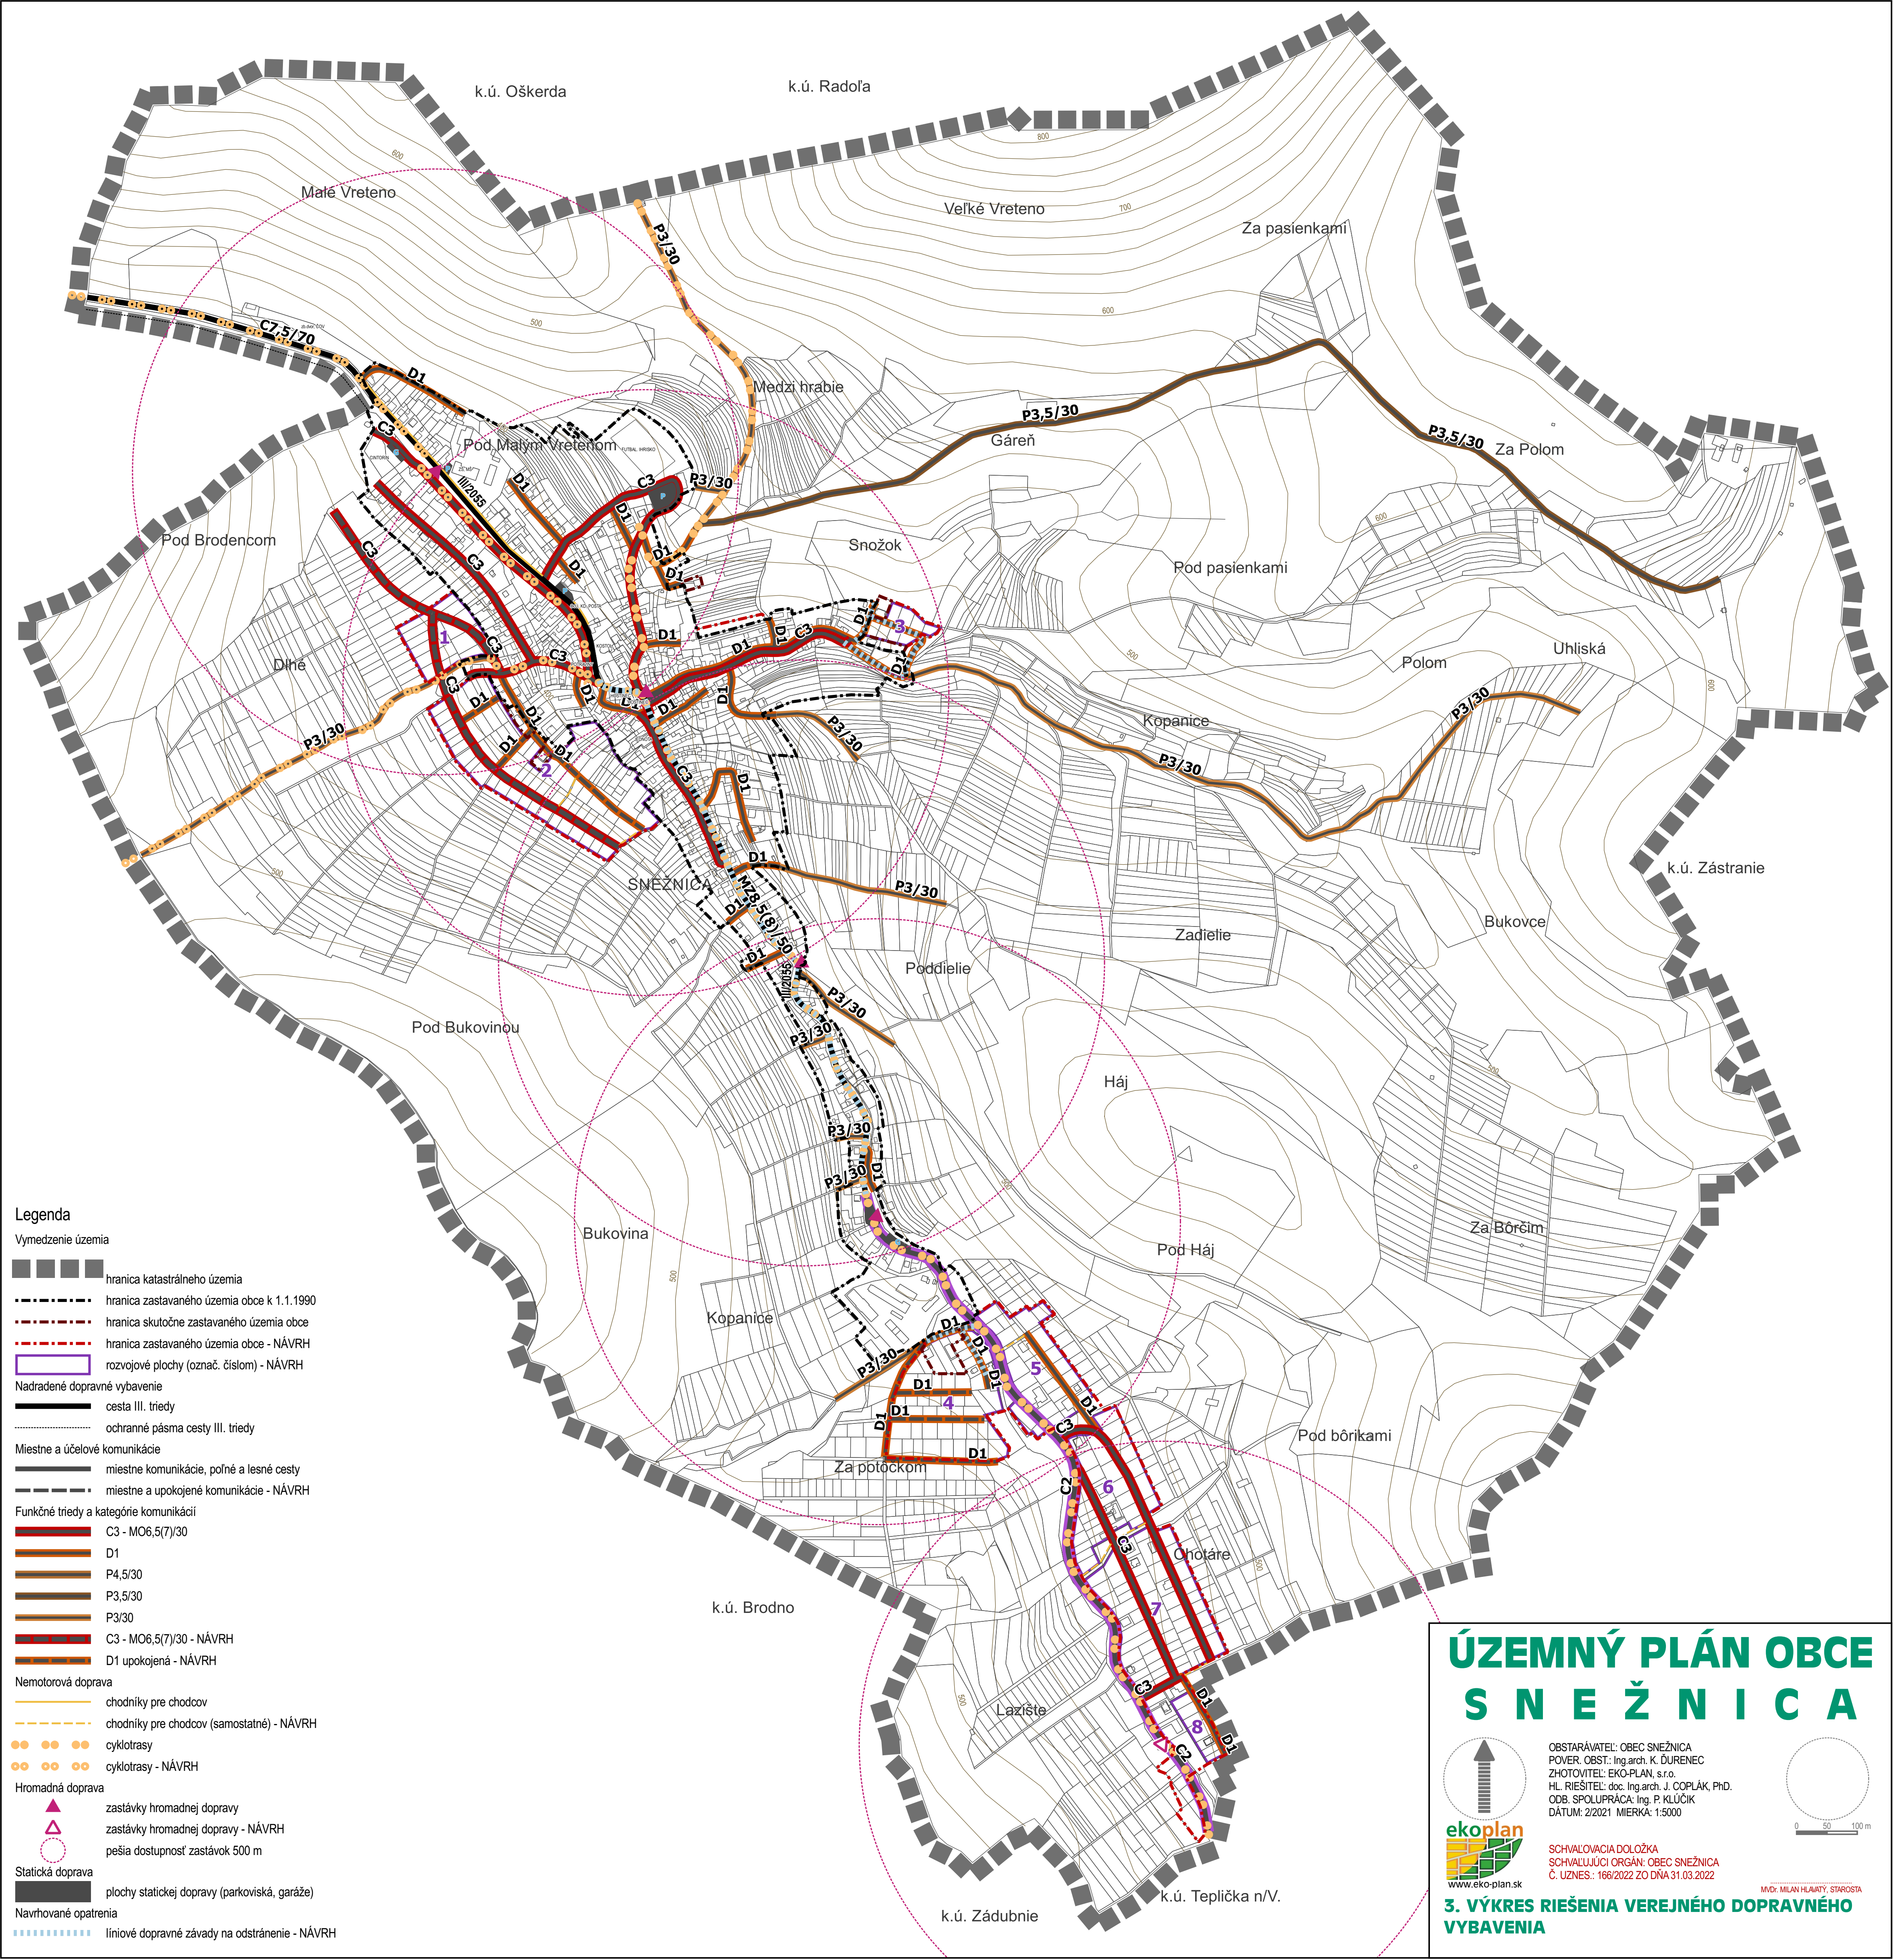

ÚZEMNÝ PLÁN OBCE SNEŽNICA

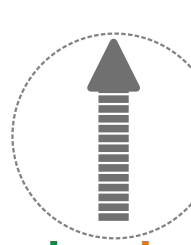


www.eko-plan.sk

OBSTARÁVATEL: OBEC SNEŽNICA
POVER. OBST.: Ing.arch. K. ĎURENEC
ZHOTOVITEL: EKO-PLAN, s.r.o.
HL. RIŠITEL: doc. Ing.arch. J. COPLÁK, PhD.
ODB. SPOLUPRÁCA: Ing. P. KLÚČIK
DÁTUM: 2/2021 MIERKA: 1:5000

SCHVALOVACIA DOLOŽKA
SCHVAĽUJÚCI ORGÁN: OBEC SNEŽNICA
Č. ÚZNES.: 166/2022 ZO DŇA 31.03.2022

IM: MILAN HLAVATÝ, STAROSTA

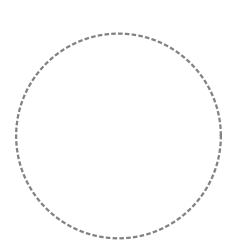

3. VÝKRES RIŠENIA VEREJNÉHO DOPRAVNÉHO VYBAVENIA