


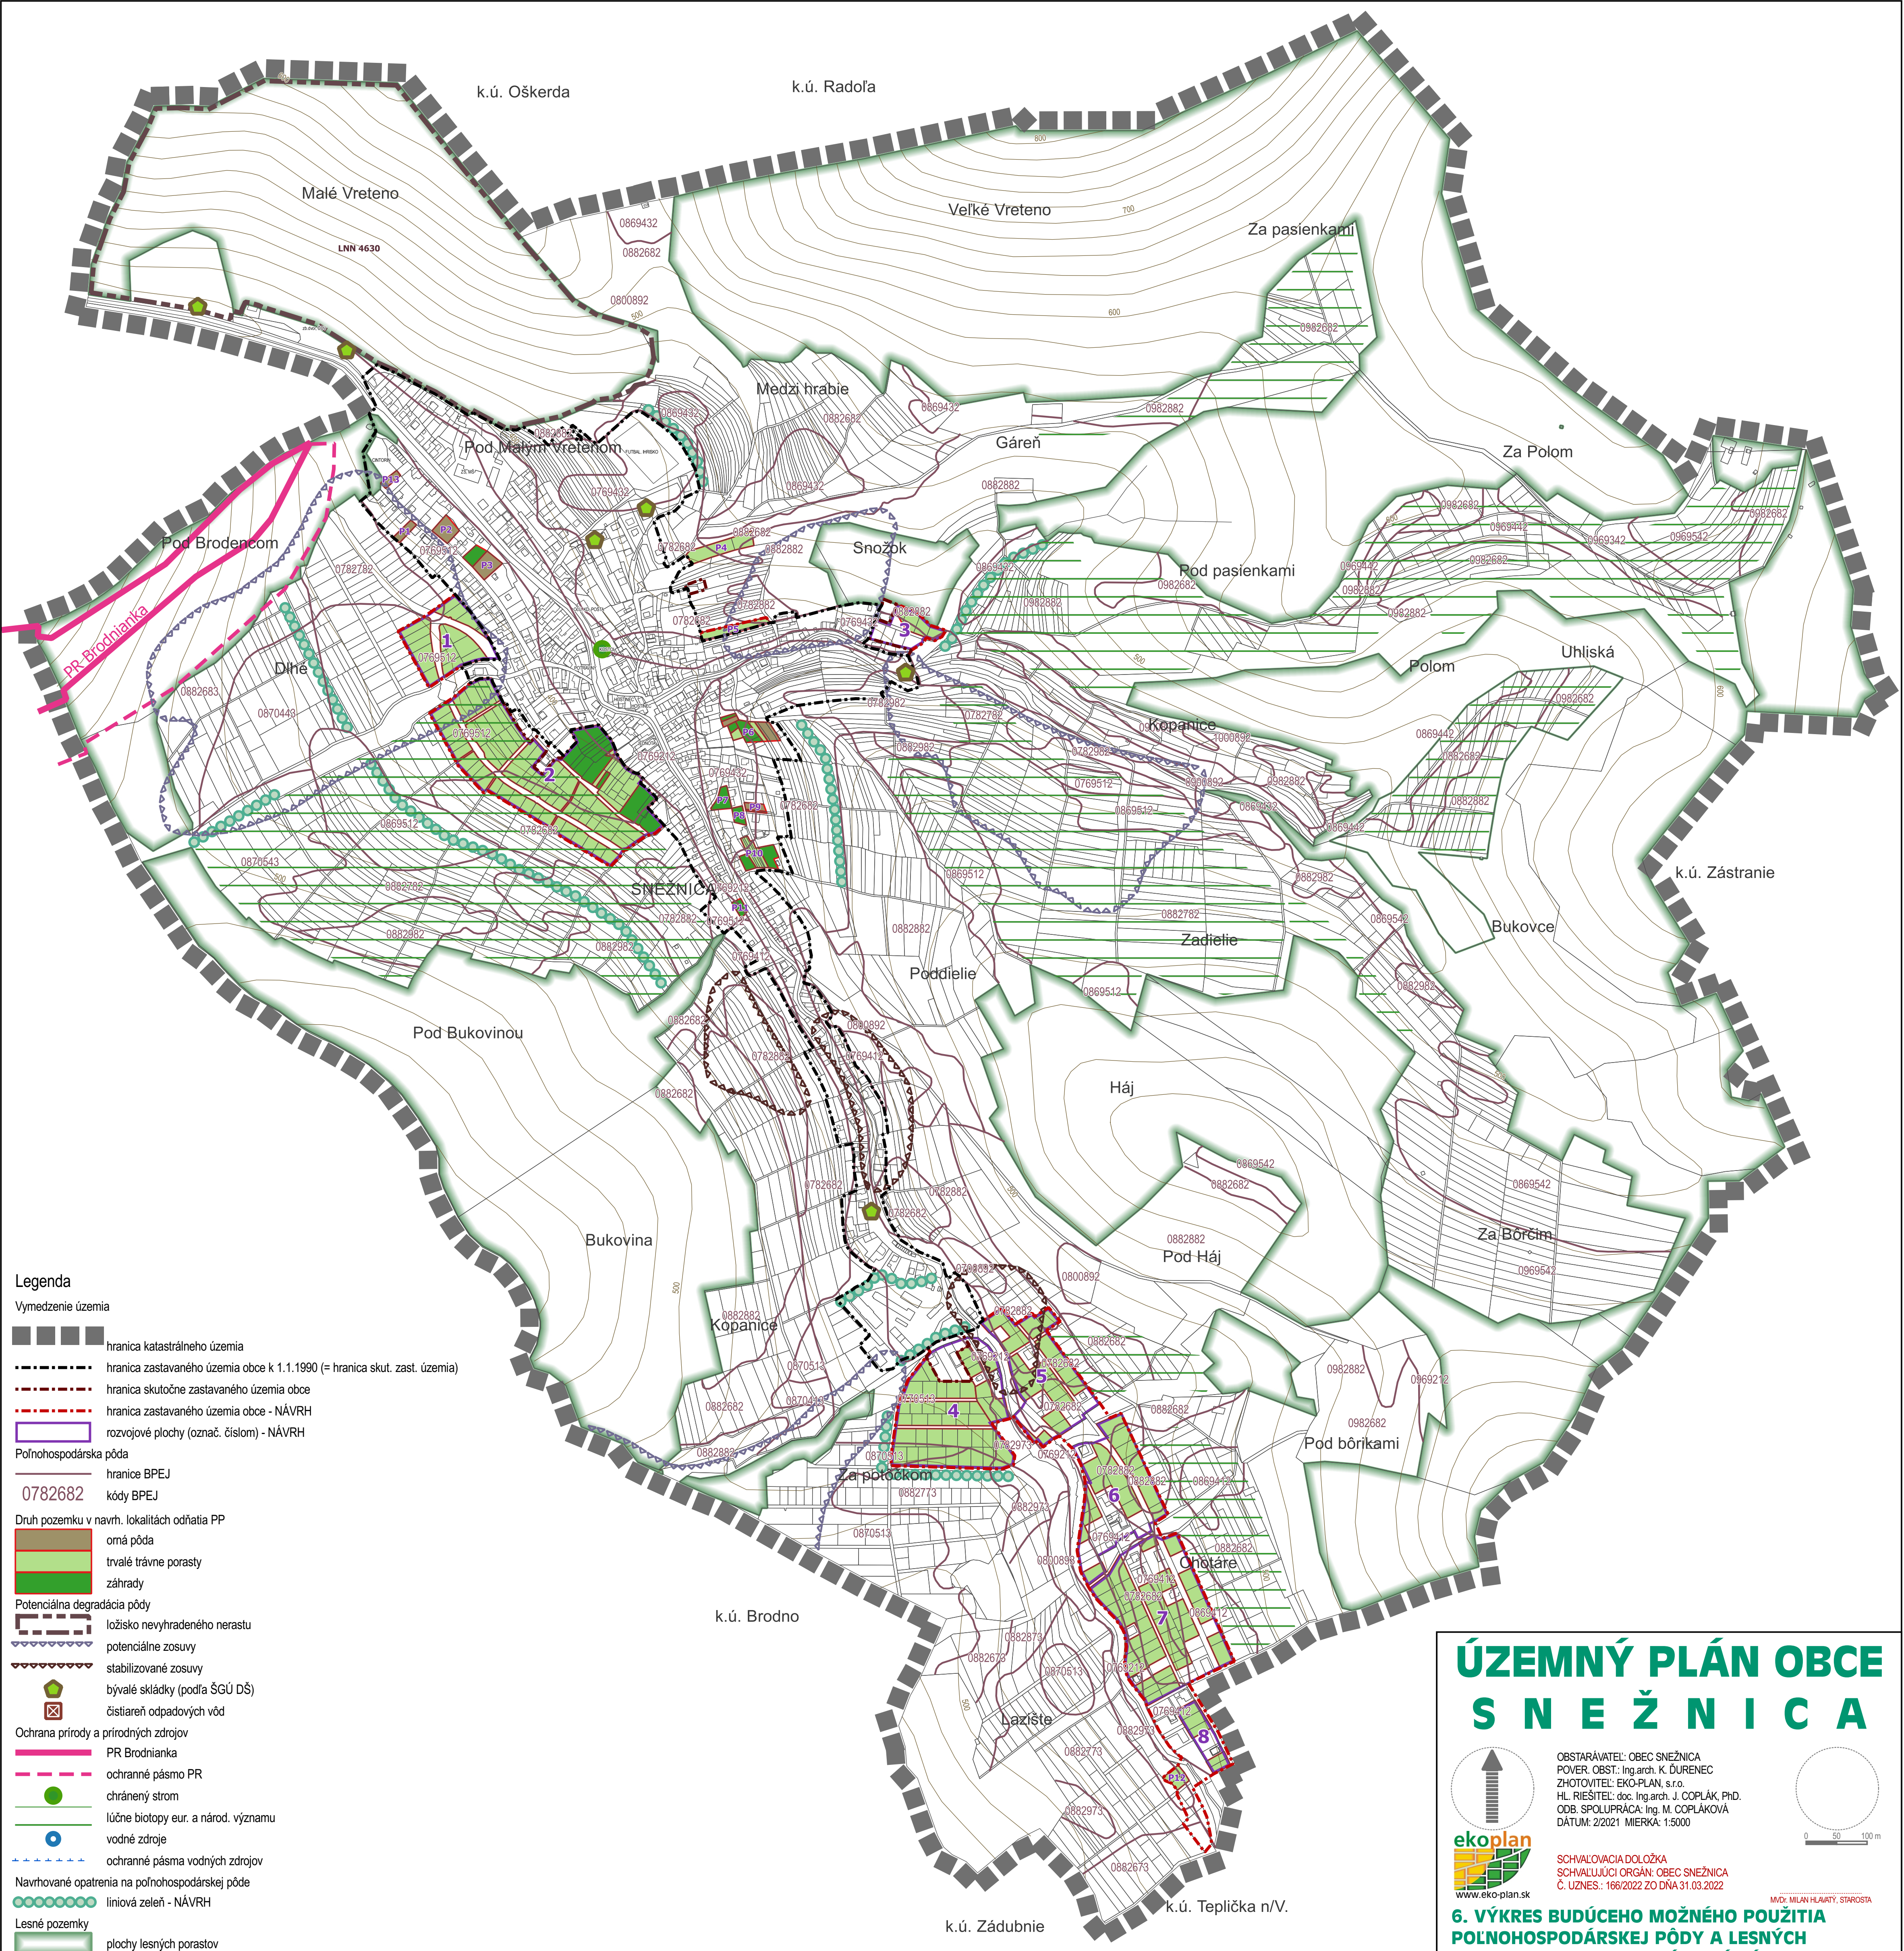

Legenda

Vymedzenie územia

- hranica katastrálneho územia
- hranica zastavaného územia obce k 1.1.1990 (= hranica skut. zast. územia)
- hranica skutočne zastavaného územia obce
- hranica zastavaného územia obce - NÁVRH
- rozvojové plochy (označ. číslom) - NÁVRH

Polnohospodárska pôda

- hranice BPEJ
- 0782682 kódy BPEJ

Druh pozemku v navrh. lokalitách odňatia PP

- orná pôda
- trvalé trávne porasty
- záhrady

Potenciálna degradácia pôdy

- ložisko nevyhradeného nerastu
- potenciálne zosuvy
- stabilizované zosuvy
- bývalé skládky (podľa ŠGÚ DŠ)
- čistiareň odpadových vôd

Ochrana prírody a prírodných zdrojov

- PR Brodnianka
- ochranné pásmo PR
- chránený strom
- lúčne biotopy eur. a národ. významu
- vodné zdroje
- ochranné pásmo vodných zdrojov


Navrhované opatrenia na poľnohospodárskej pôde

- liniová zeleň - NÁVRH

Lesné pozemky

- plochy lesných porastov

ÚZEMNÝ PLÁN OBCE SNEŽNICA

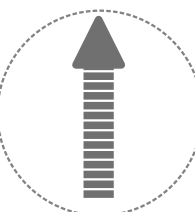

OBSTARÁVATEL: OBEC SNEŽNICA
POVER. OBST.: Ing.arch. K. ĎURENEC
ZHOTOVITEL': EKO-PLAN, s.r.o.
HL. RIEŠITEL': doc. Ing.arch. J. COPLÁK, PhD.
ODB. SPOLUPRÁCA: Ing. M. COPLÁKOVÁ
DÁTUM: 2/2021 MIERKA: 1:5000

SCHVALOVACIA DOLOŽKA
SCHVAĽUJÚCI ORGÁN: OBEC SNEŽNICA
Č. ÚZNES.: 166/2022 ZO DŇA 31.03.2022

MVO: MILAN HLAVATÝ, STAROSTA

6. VÝKRES BUDÚCEHO MOŽNÉHO POUŽITIA
POLNOHOSPODÁRSKEJ PÔDY A LESNÝCH
POZEMKOV NA STAVEBNÉ A INÉ ZÁMERY